# Wpust deszczowy z osadnikiem

## A-A

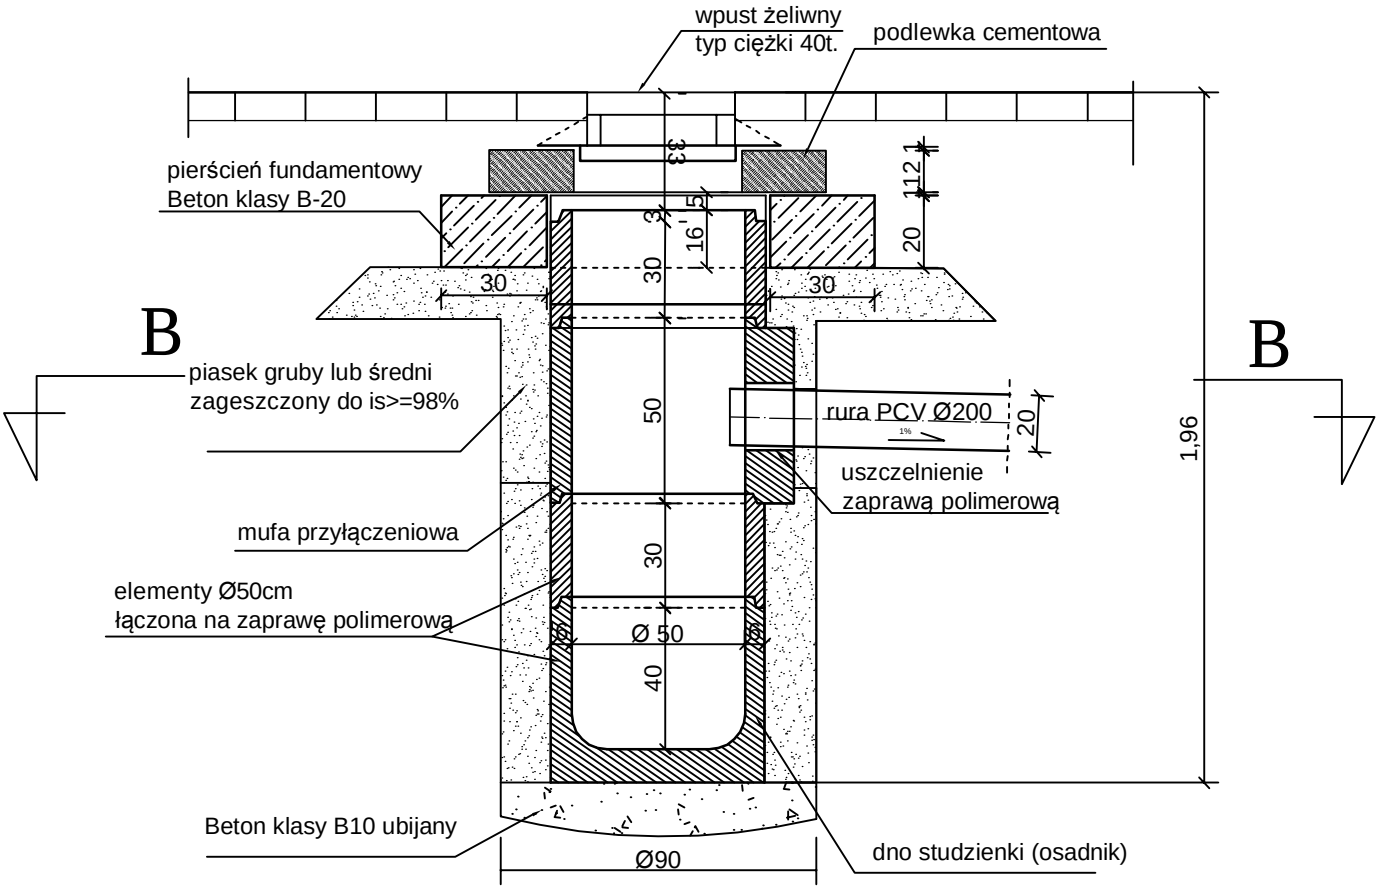


## B-B

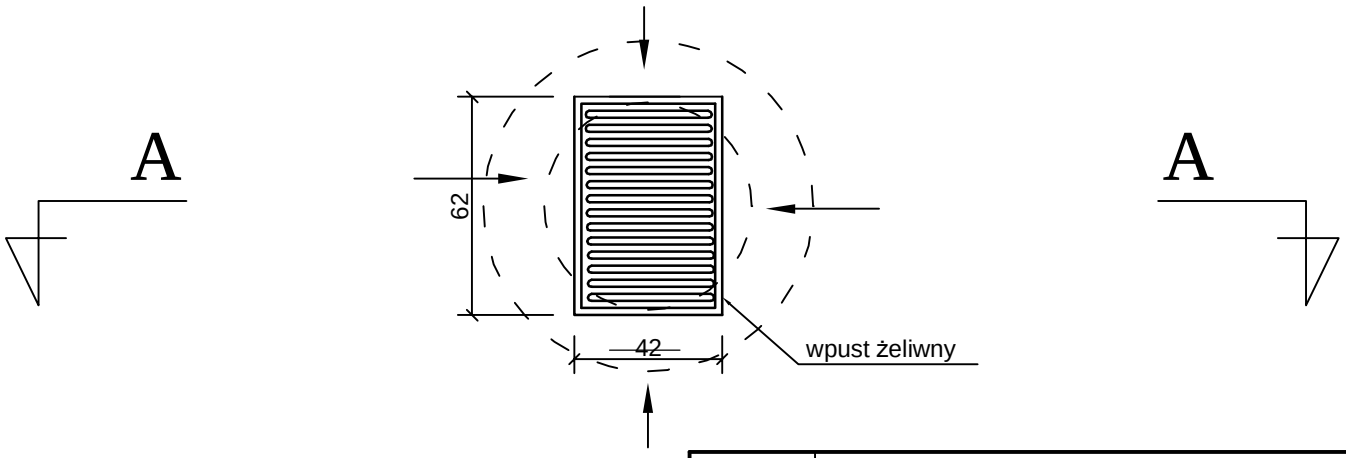


| | | | |
|---|---|---|---|
| DROGTOM | DROGTOM Opole ul.Chełmska 9/2 tel/fax 077 551 55 93 | | |
| | PROJEKTOWAŁ | mgr inż. Tomasz SOKULSKI | |
| Lokalizacja | m.Kąty Opolskie - ul. Krasickiego | | |
| Temat | PROJ. REMONTU DROGI GMINNEJ | | Skala 1:25 |
| | Szczegół wpustu ulicznego z osadnikiem | | |

PDF stworzony przez wersję demonstracyjną pdfFactory Pro www.pdffactory.pl/