
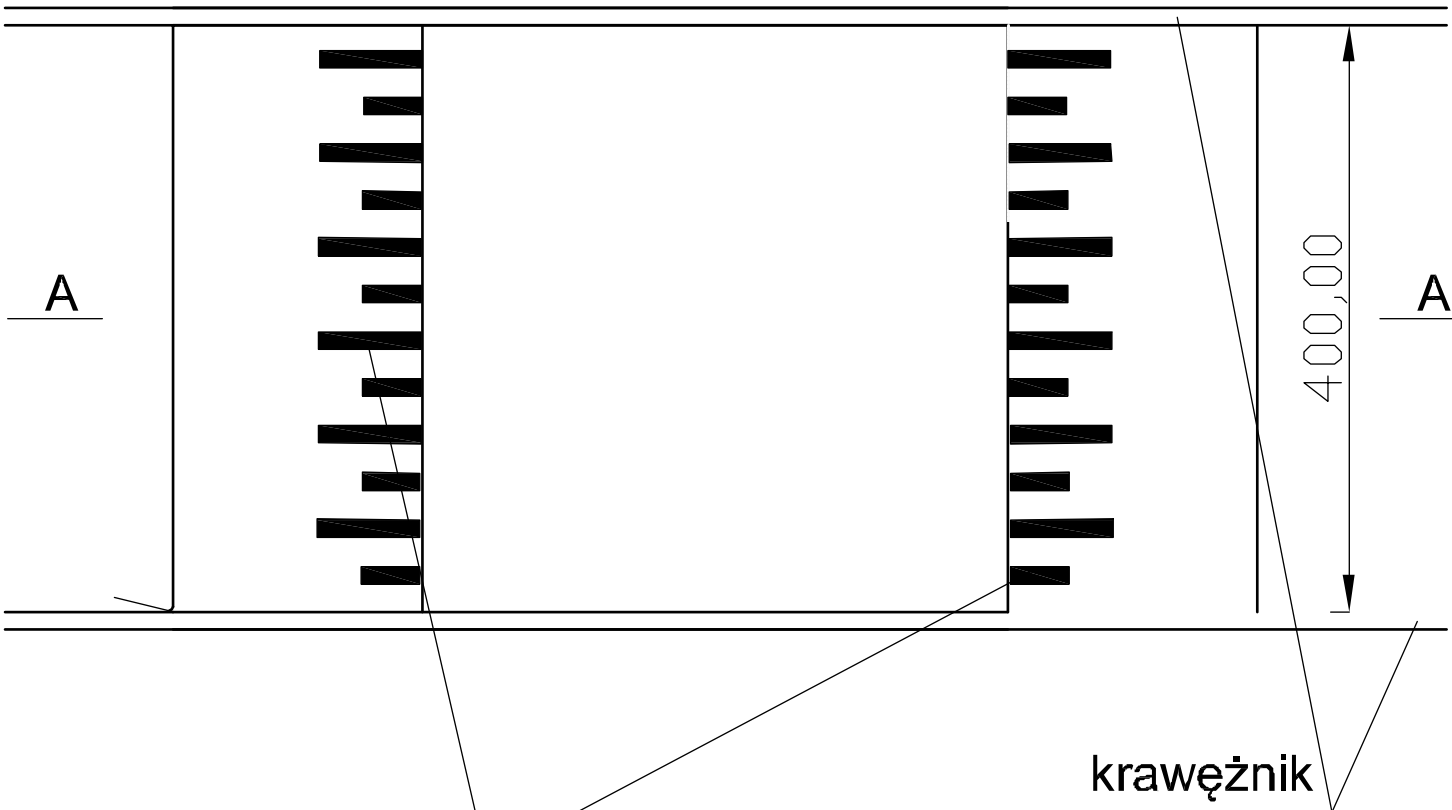


Element bezpieczeństwa i uspokojenia ruchu.
 Wyniesienie typu "Plateau" z najazdami
 o długości 1,7m w formie sinusoidy.
 Redukcja prędkości do 30 km/h

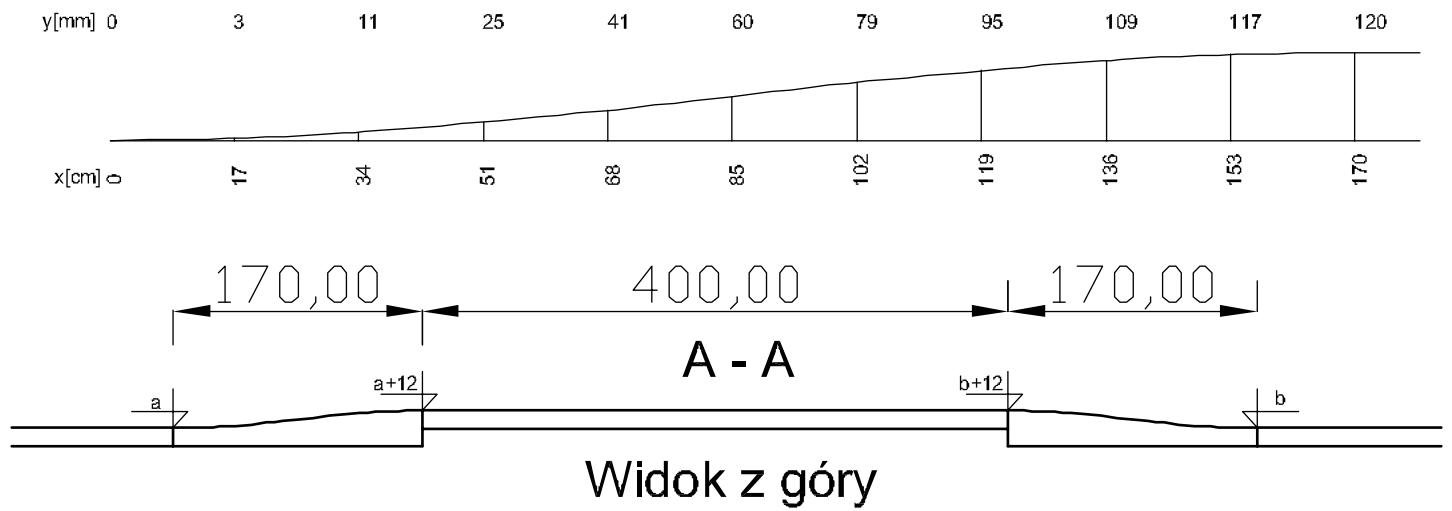

oznakowanie poziome
 P-25 /grubowarstwowe/

| | | | |
|--------------------------------------------------|---|--------------------------|---------------|
| | DROGTOM Opole ul. Chełmska 9/2 tel. 608 498 304 <small>e-mail: drogtom@o2.pl www.drogtom.pl</small> | | |
| | PROJEKTOWAŁ | mgr inż. Tomasz SOKULSKI | <i>główny</i> |
| Lokalizacja | m.Kąty Op. - ulica Kraslckiego | | |
| Temat | PROJEKT REMONTU DROGI GMINNEJ | Stole | |
| PROJEKT WYSPIY WYNIESIONEJ TYPU "PLATEAU" | | | |