




Skala pionowa 1:50
Skala pozioma 1:200

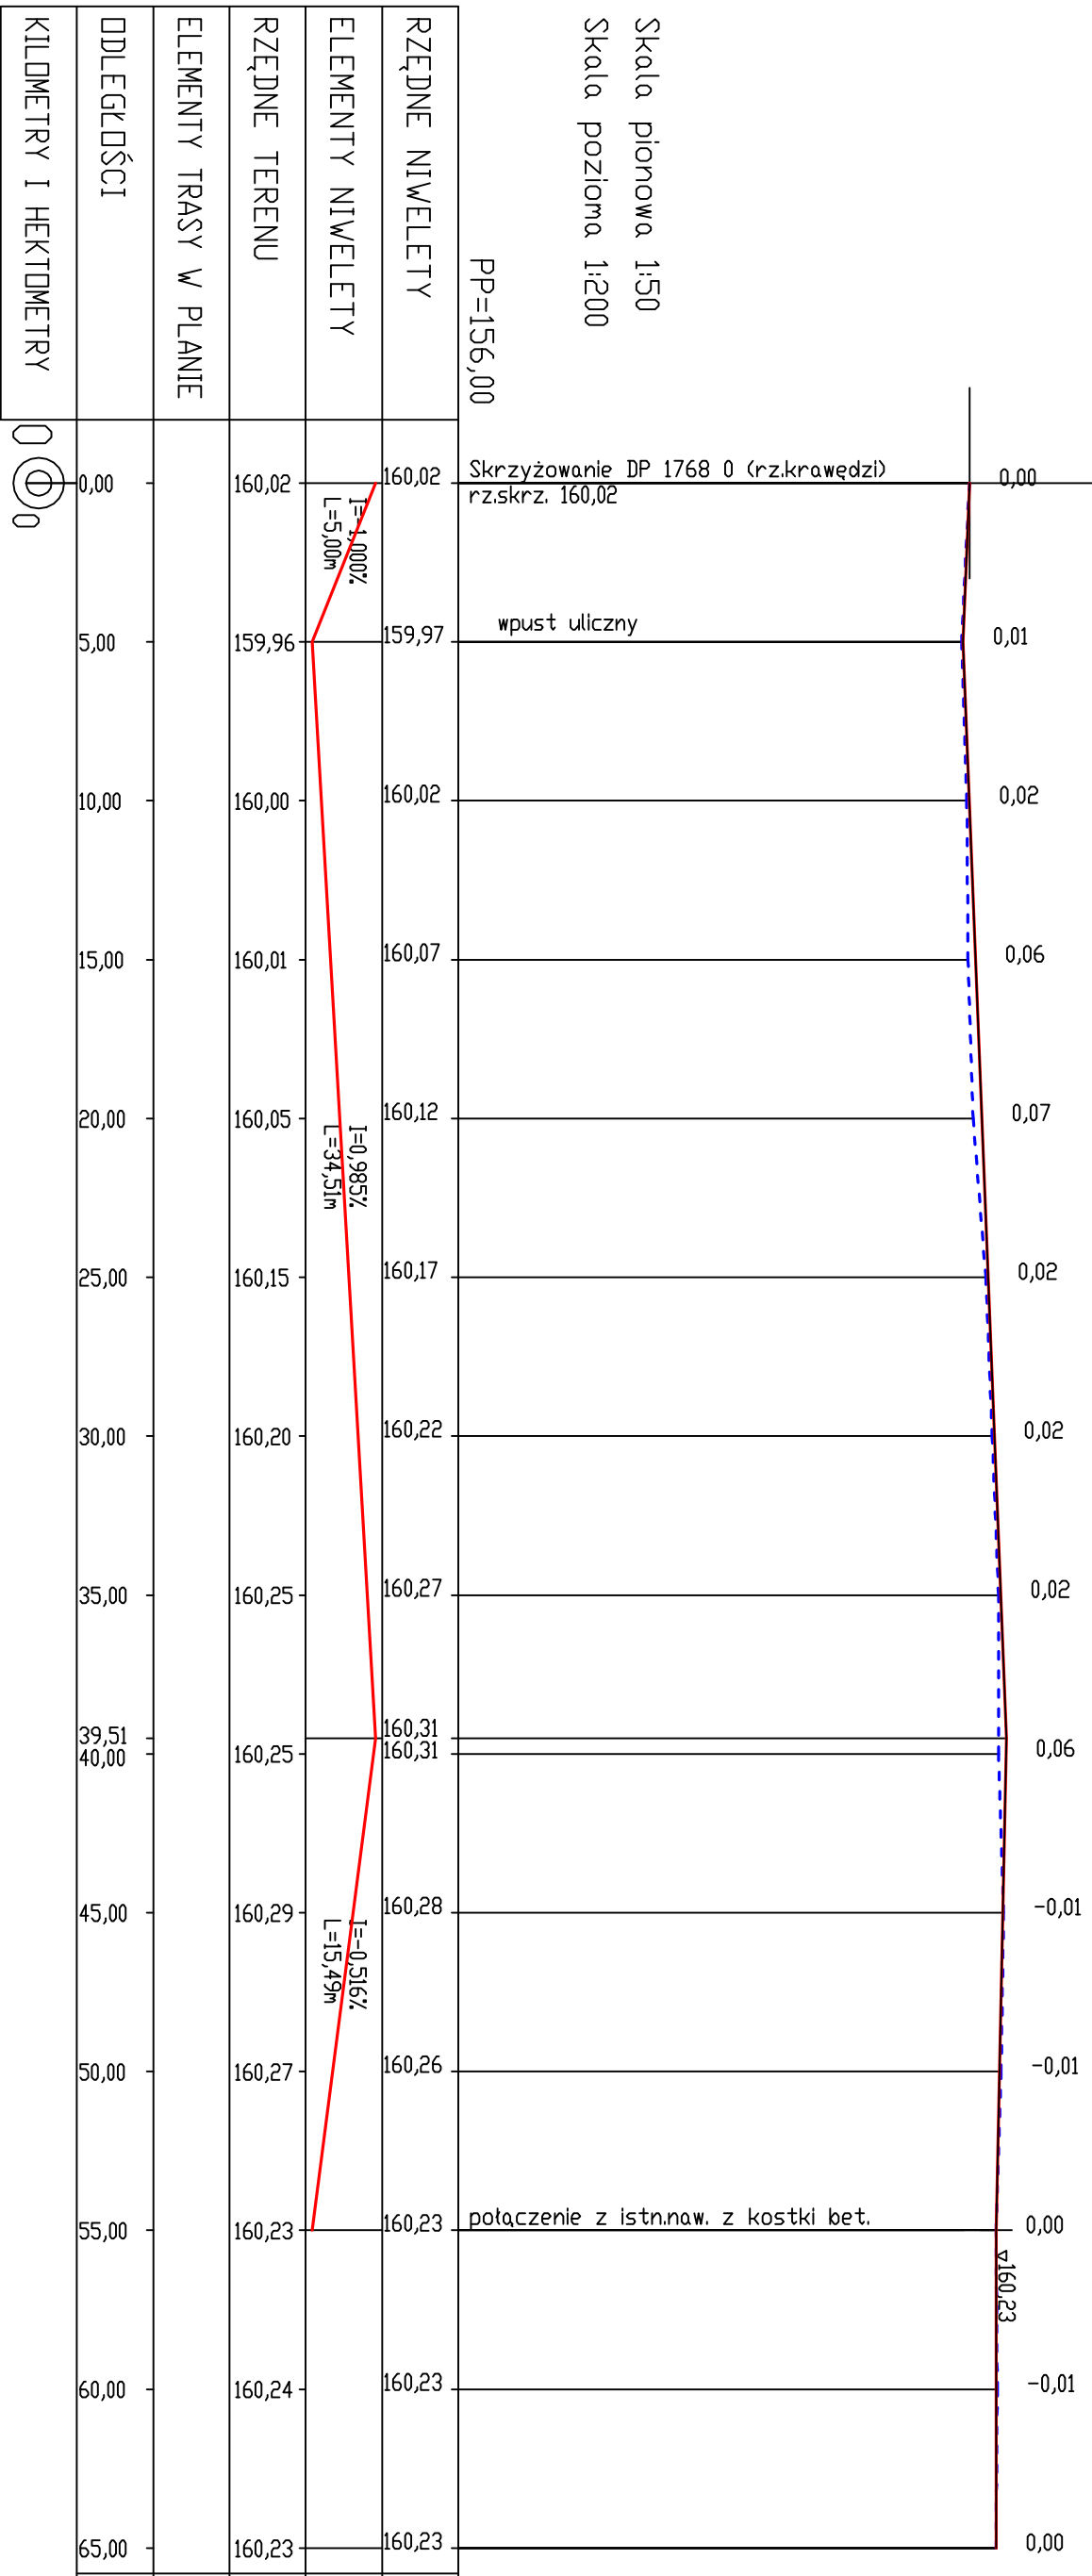

	Lokalizacja	DROG TOM 45-401 Opole ul. Chełmska 9/2 tel.0608 498 304	
	Projektant	mgr inż. Tomasz SOKULSKI	
Temat		PROJ. REMONTU DROGI GMINNEJ	
Profil podłużny drogi			