PRZEKRÓJ A-A

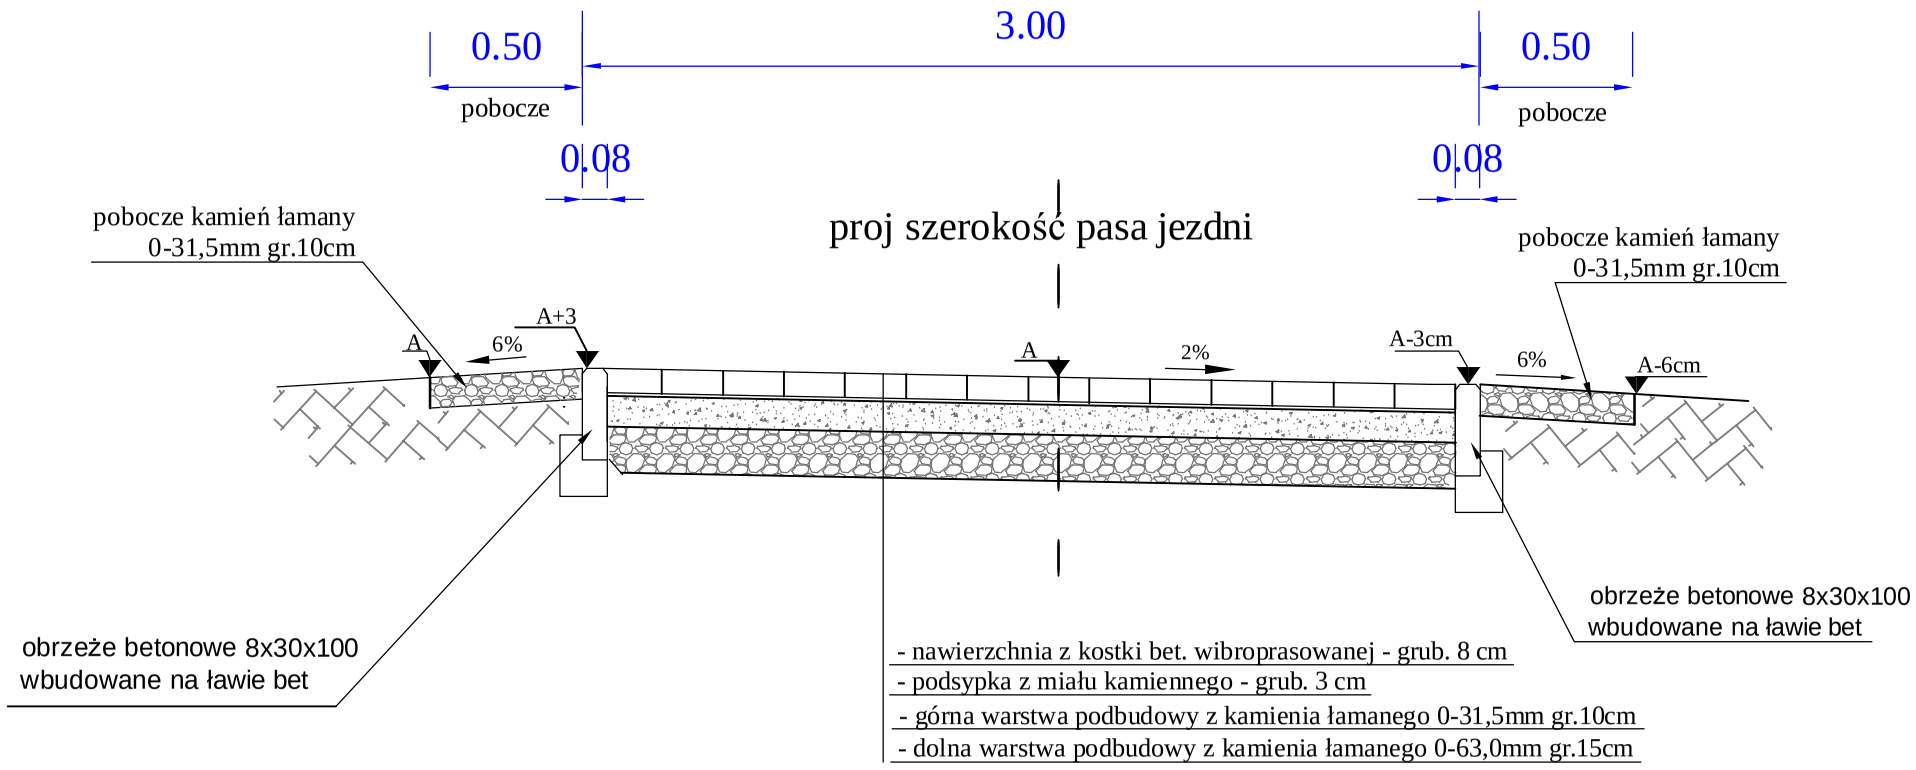

- nawierzchnia z kostki bet. wibroprasowanej - grub. 8 cm
- podsypka z miału kamiennego - grub. 3 cm
- górna warstwa podbudowy z kamienia łamanego 0-31,5mm gr.10cm
- dolna warstwa podbudowy z kamienia łamanego 0-63,0mm gr.15cm

DROGTOM 45-401 Opole ul.Chełmska 9/2 tel.0608 498 304 e-mail: drogtom@o2.pl www.drogtom.com.pl			
PROJEKTOWAŁ	mgr inż. Tomasz SOKULSKI		
Lokalizacja	m. Kąty Opolskie - droga gminna ul. Szkolna		
Temat	PROJEKT WYKONAWCZY REMONTU DR.GMINNEJ W MIEJSCOWOŚCI KĄTY OPOLSKIE	Skala 1:25	Nr. rys.
Przekrój A-A			

PDF stworzony przez wersję demonstracyjną pdfFactory Pro www.pdffactory.pl/