


PRZEKROJE CHARAKTERYSTYCZNE

skala 1 : 50

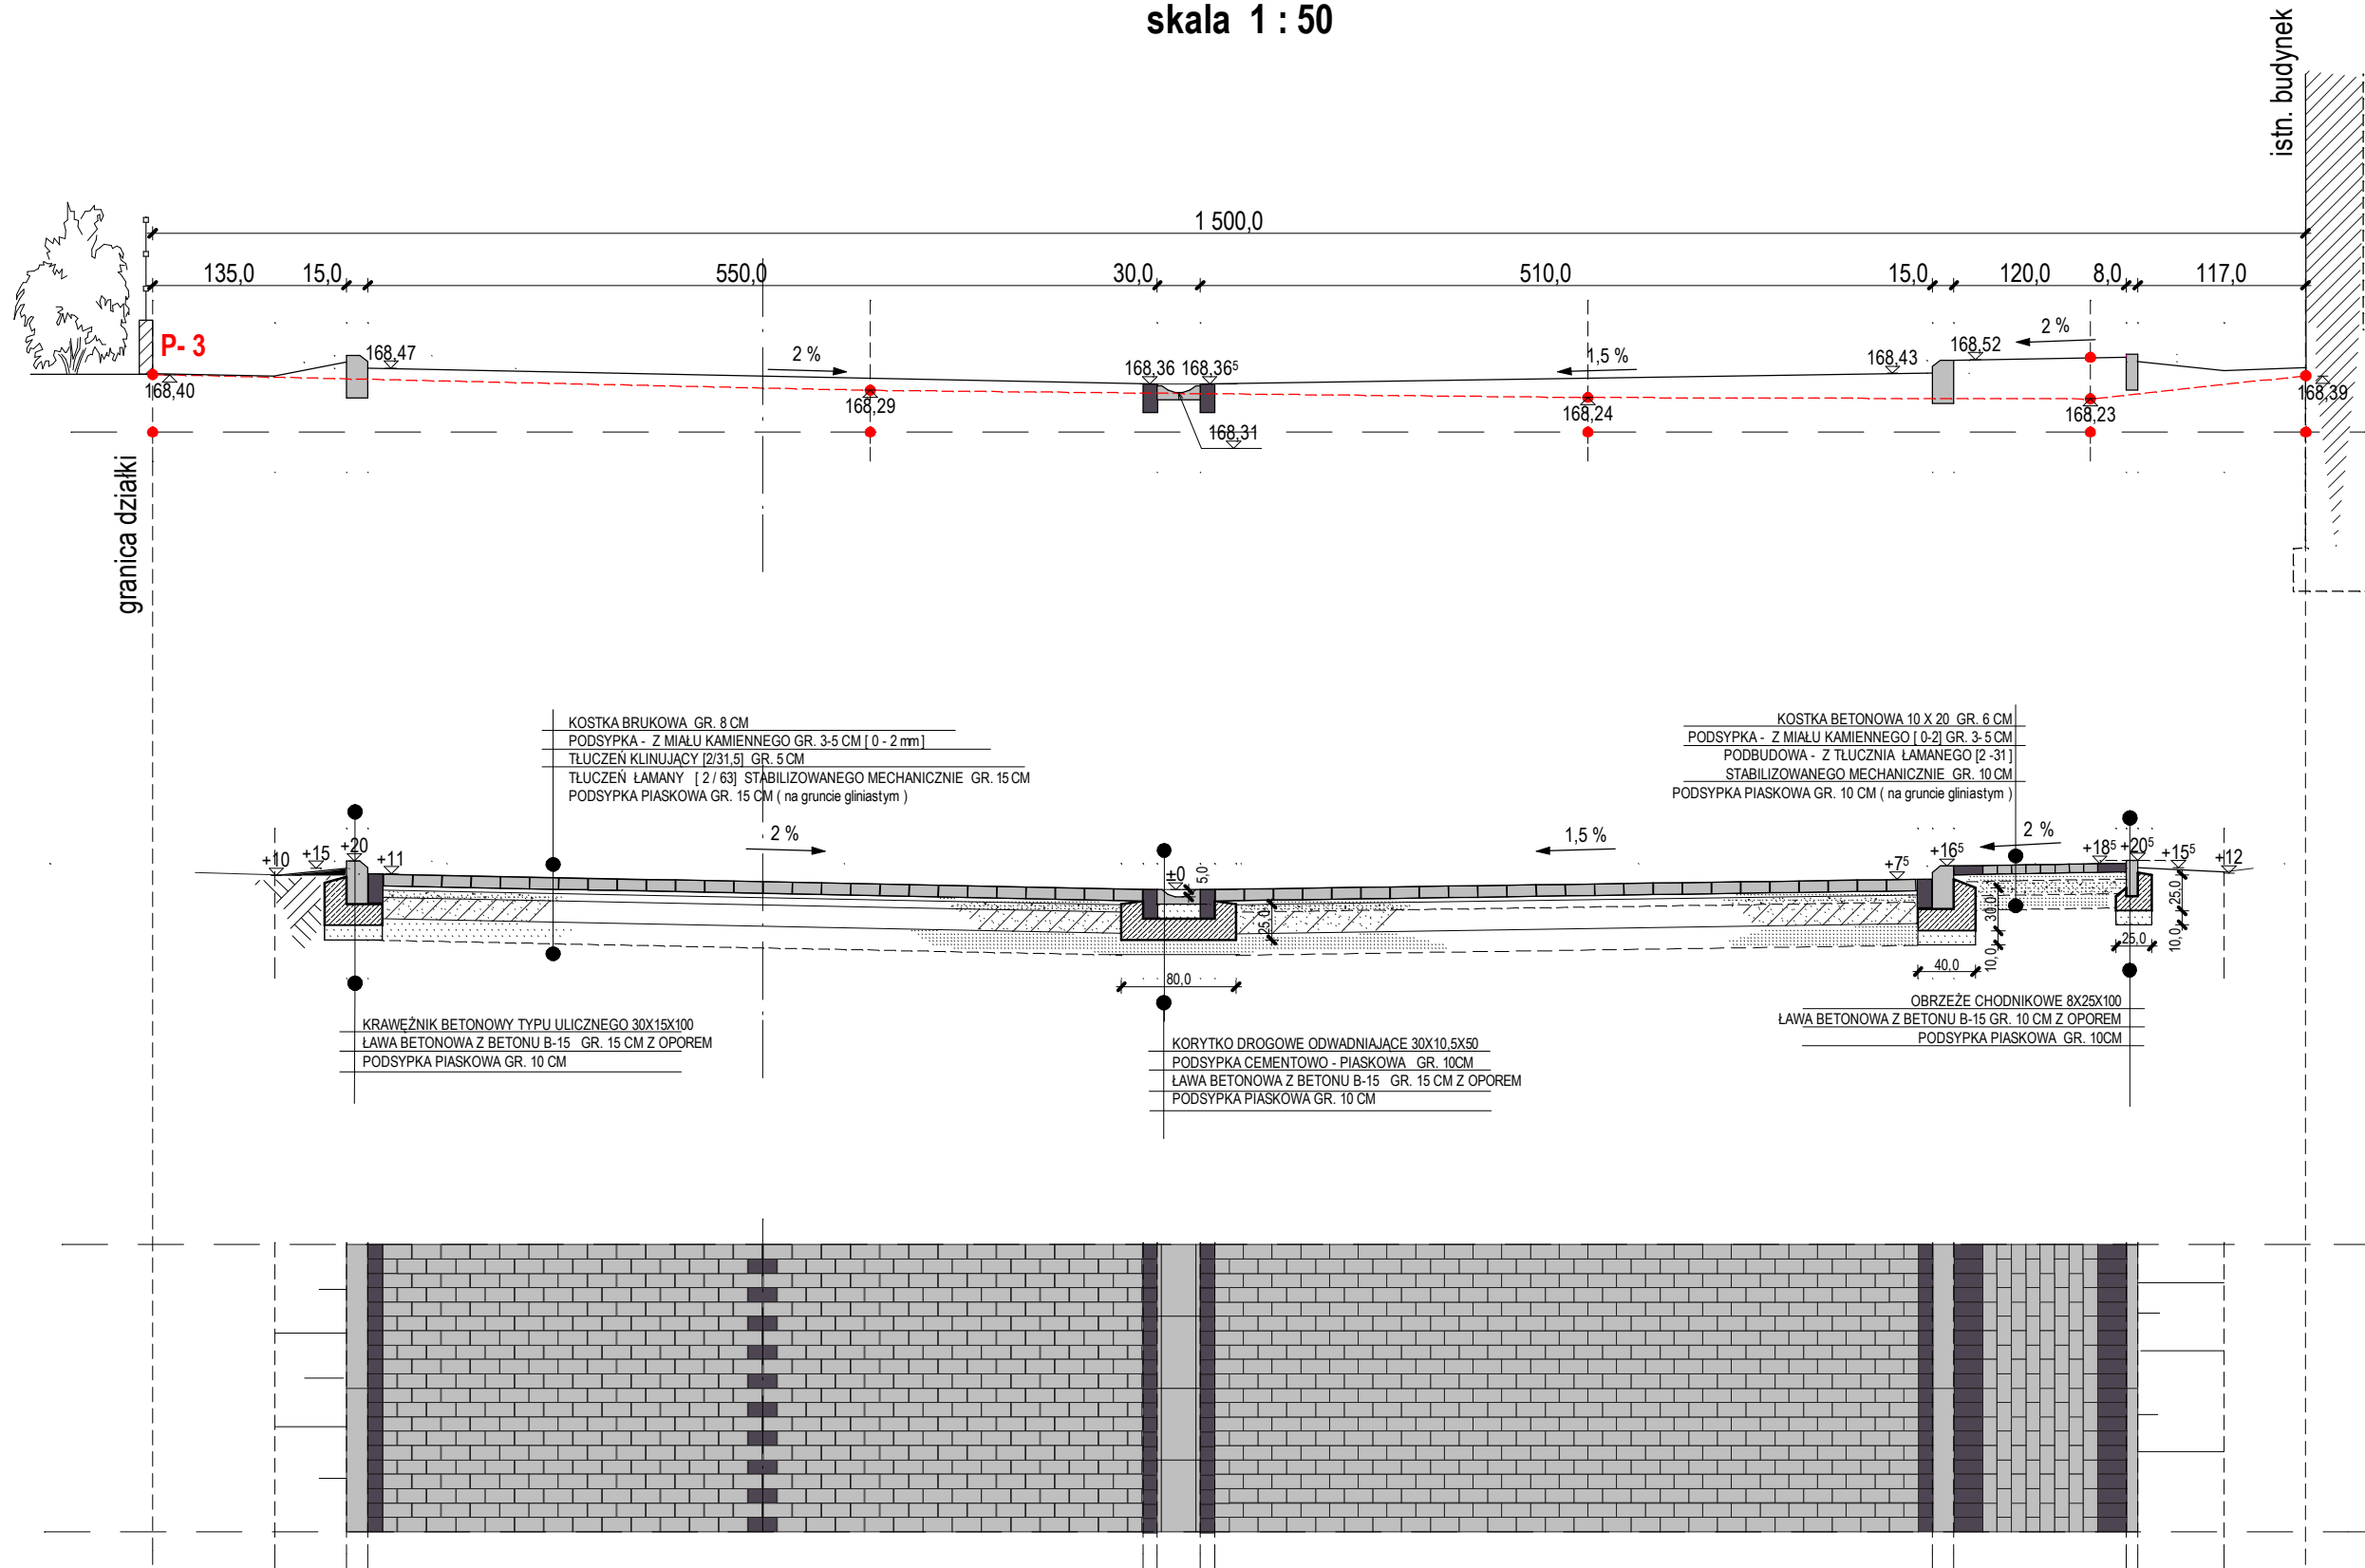

BIURO PROJEKTÓW
"DOMEL"

49 - 120 Dąbrowa Niemodlińska k/ OPOLA
ul. Sokolnicka 5
tel / fax : (077) 40 20 427 - 42 088 42
e-mail: bp.domel@wp.pl



INWESTOR:
Gmina Tarnów Opolski
ul. Dworcowa 6
46-050 Tarnów Opolski

LOKALIZACJA:
działka Nr 1035/4
przy ul. Opolskiej w Kosorowicach
gmina Tarnów Opolski

NAZWA PROJEKTU
" Zagospodarowanie terenu
wokół budynku wielofunkcyjnego
w Kosorowicach "

NAZWA RYSUNKU

PRZEKRÓJ CHARAKTERYSTYCZNY
- plac + chodnik z kostki betonowej -

PROJEKT BUDOWLANO - WYKONAWCZY
PAŹDZIERNIK 2010

PROJEKTANT:
mgr inż.
Elżbieta KURZEWSKA
up. 10/491/OP

inż.
Iwona DOŁŻYCKA
up. 111/94/OP

SKALA

1 : 50

NR RYS.

4