

**ZAGOSPODAROWANIE TERENU
WOKÓŁ BUDYNKU WIELOFUNKCYJNEGO W KOSOROWICACH
- studnia chłonna z wpustem ulicznym -**


SKALA 1 : 30

Dane zmienne


Nr wpustu	Rzędna terenu "A"	Rzędna wylotu "B"	Rzędna wylotu "C"	Rzędna pokrywy "D"
	Rzędna wpustu "W"			
W - 1	168,36	167,25	167,20	168,39
	168,31			
W - 2	168,36	167,25	167,20	168,39
	168,31			
W - 3	168,36	167,25	167,20	168,39
	168,31			
W - 4	168,36	167,30	167,25	168,39
	168,36			

UWAGA !!!

- zastosowano elementy betonowe firmy "Kaprin"
zakład : Dąbrowa k/ Opola ul. Opolska 5

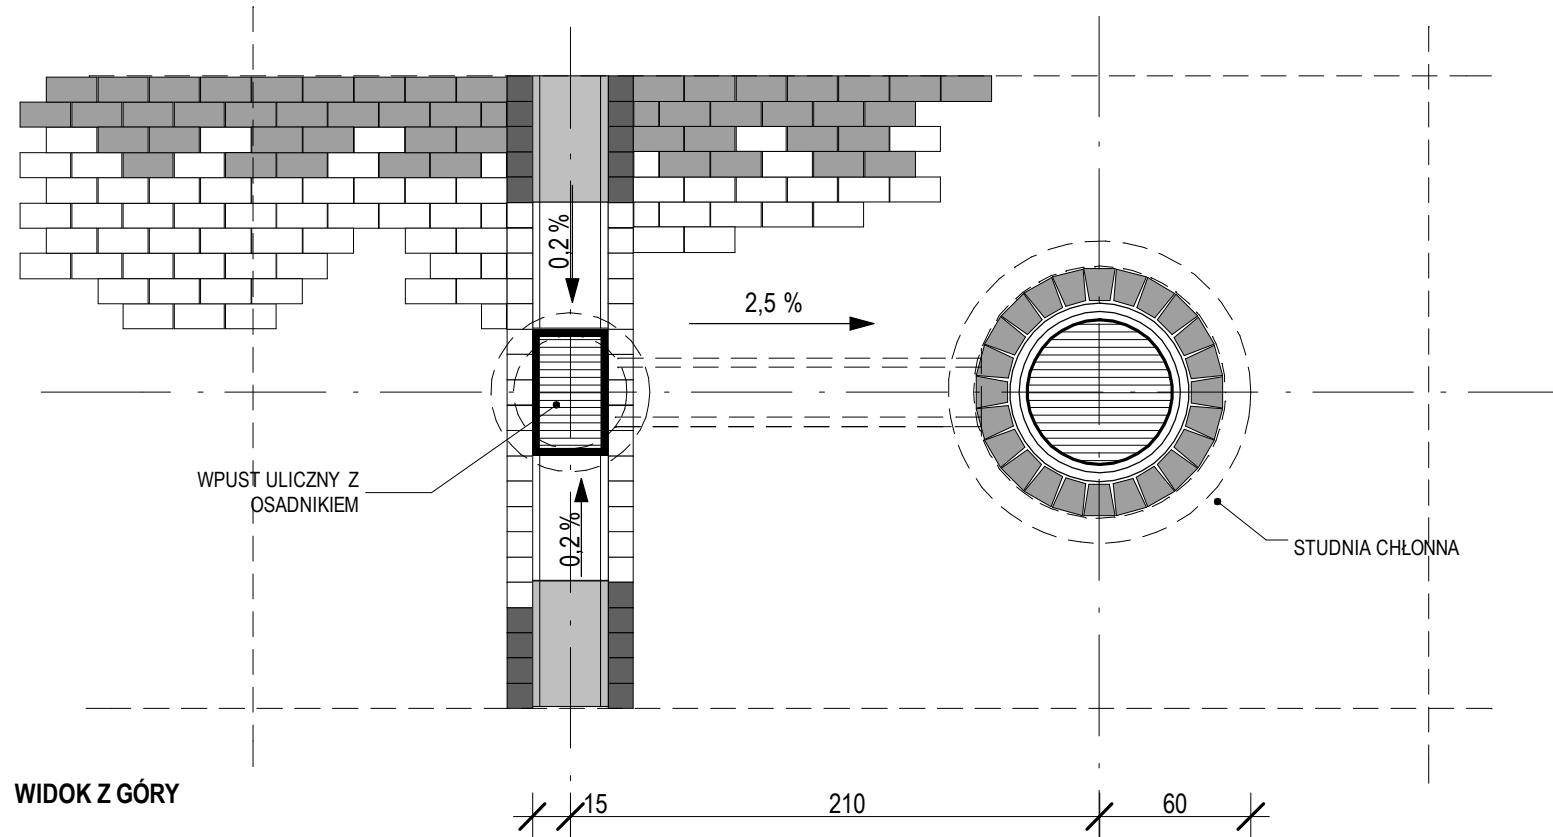

WIDOK Z GÓRY

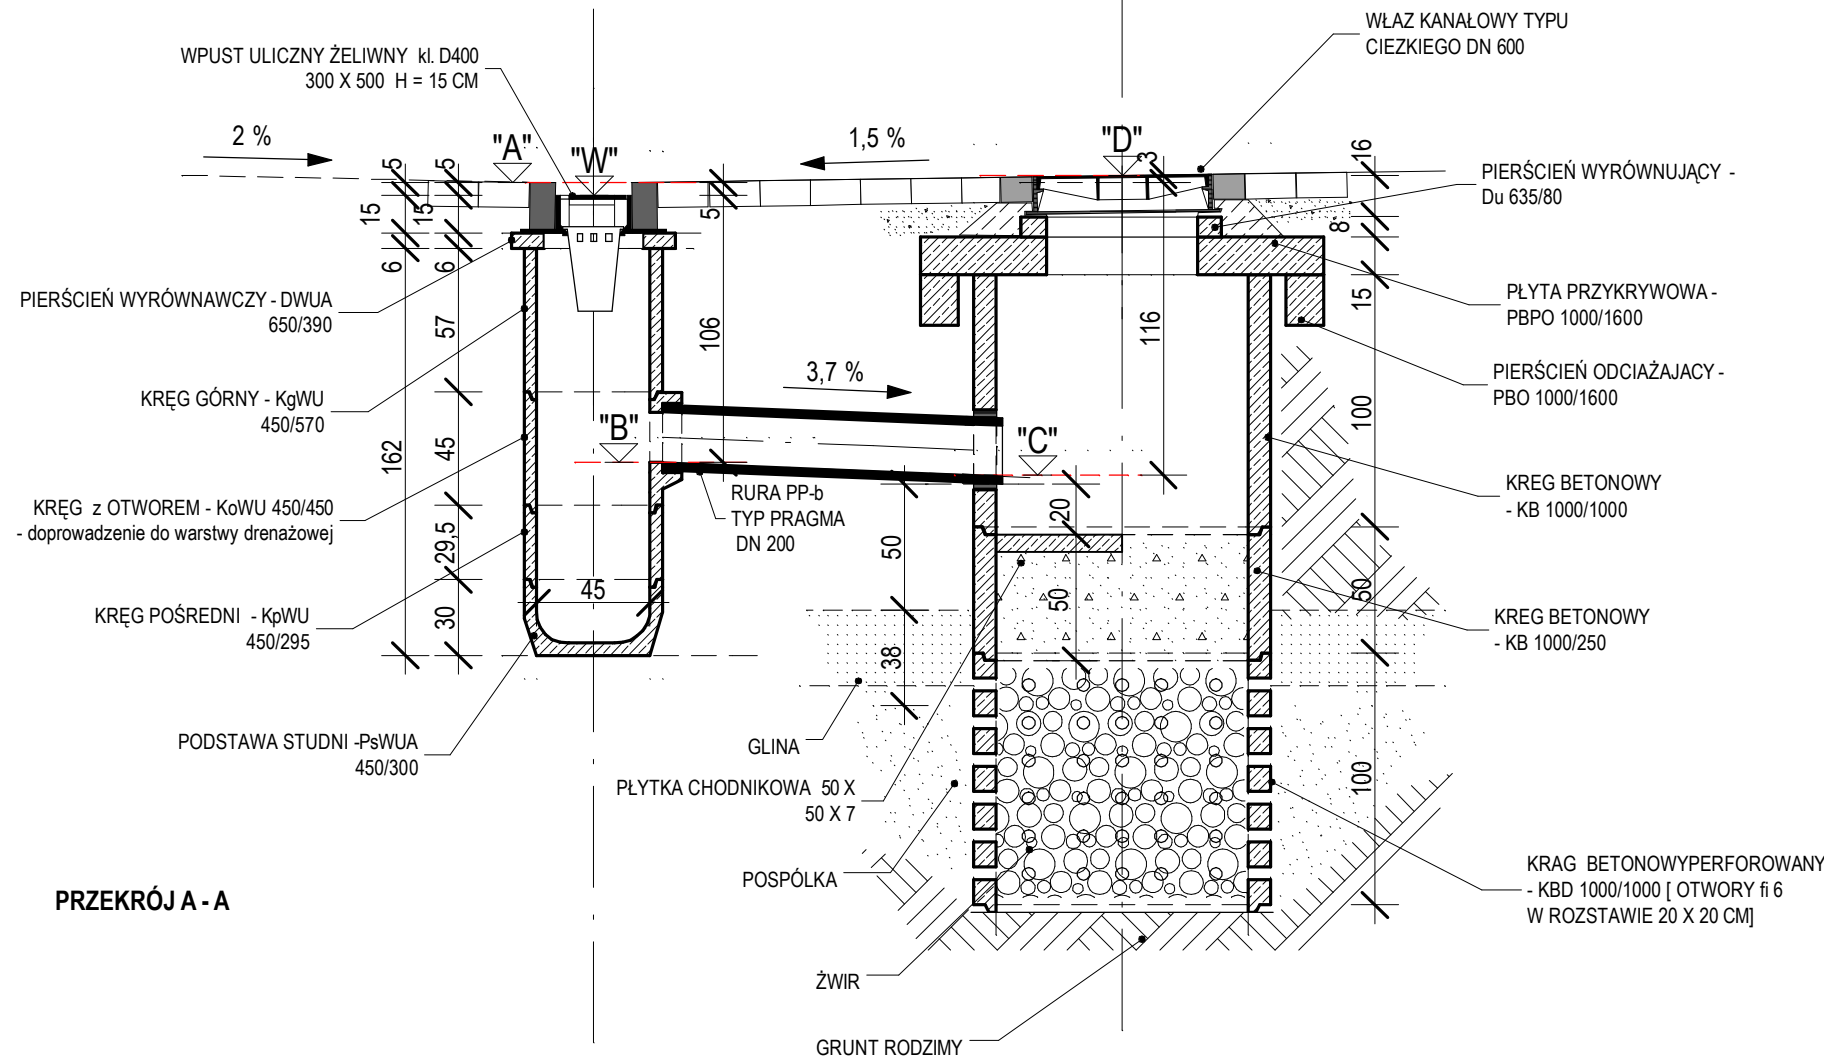

PRZEKRÓJ A - A

PROJEKT BUDOWLANO - WYKONAWCZY PAŹDZIERNIK 2010

NAZWA PROJEKTU " Zagospodarowanie terenu wokół budynku wielofunkcyjnego w Kosorowicach "

INWESTOR: Gmina Tarnów Opolski ul. Dworcowa 6 46-050 Tarnów Opolski

BIURO PROJEKTÓW "DOMEL"

49 - 120 Dąbrowa Niemodlińska k / OPOLA ul. Sokolnicka 5 tel / fax: (077) 40 20 427; 42 058 42 e-mail: bp_domel@wp.pl



PROJEKTANT: mgr inż. Elżbieta KURZEWSKA up. 104/91/OP

NAZWA RYSUNKU STUDNIA CHŁONNA Z WPUSTEM ULICZNYM

SKALA 1 : 50

NR RYS. 5

inż. Iwona DOŁŻYCKA up. 111/94/OP