


BLACHA FAŁDOWA
FOLIA
DESKOWANIE Z ŁATAMI
DŹWIGAR DESKOWANY
OCIEPLENIE PŁYTY Z WEŁNY MIN. 10cm
DESKOWANIE 32 mm
SUCHY TYNK GIPSOWY ZBROJONY WŁÓKNEM SZKLANNYM

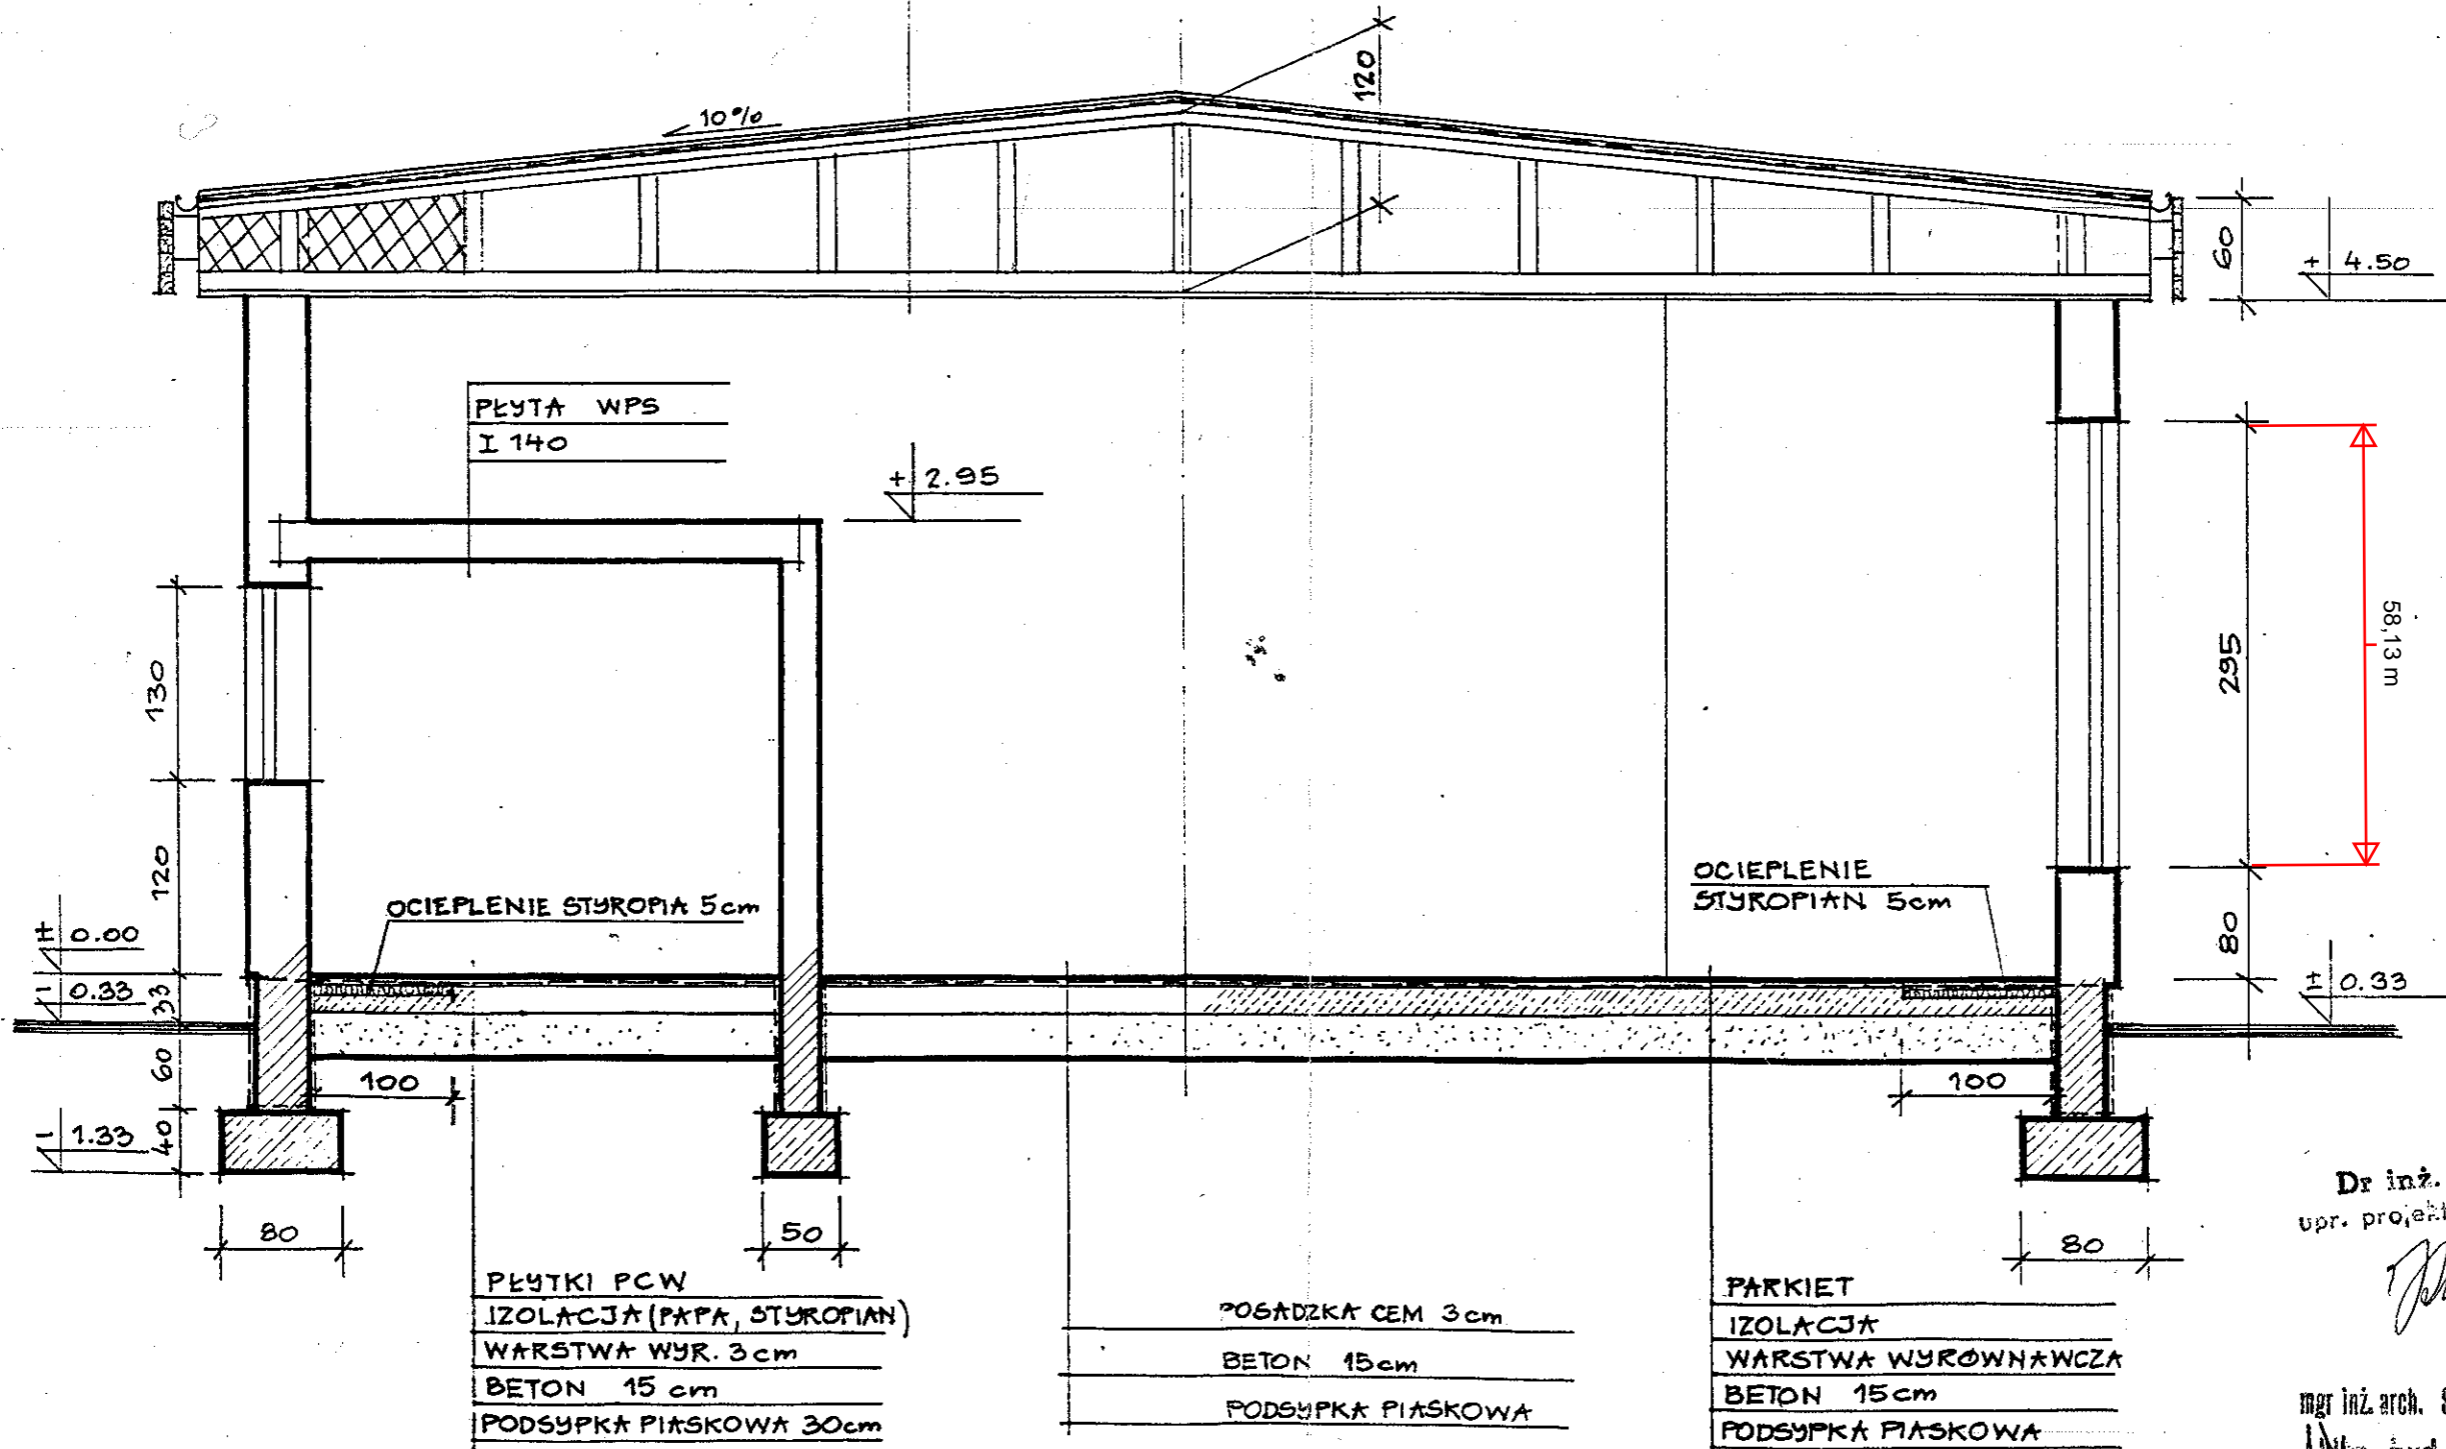


Dr inż. J. Żmuda
upr. projekt. nr 79.5710P

Żmuda

mgr inż. arch. STANISŁAW KAJCZYŃSKI
upr. bud. z § 5 ust. 1
pr. Nr ewidencji 21...

PRZEKRÓJ A - A 1:50

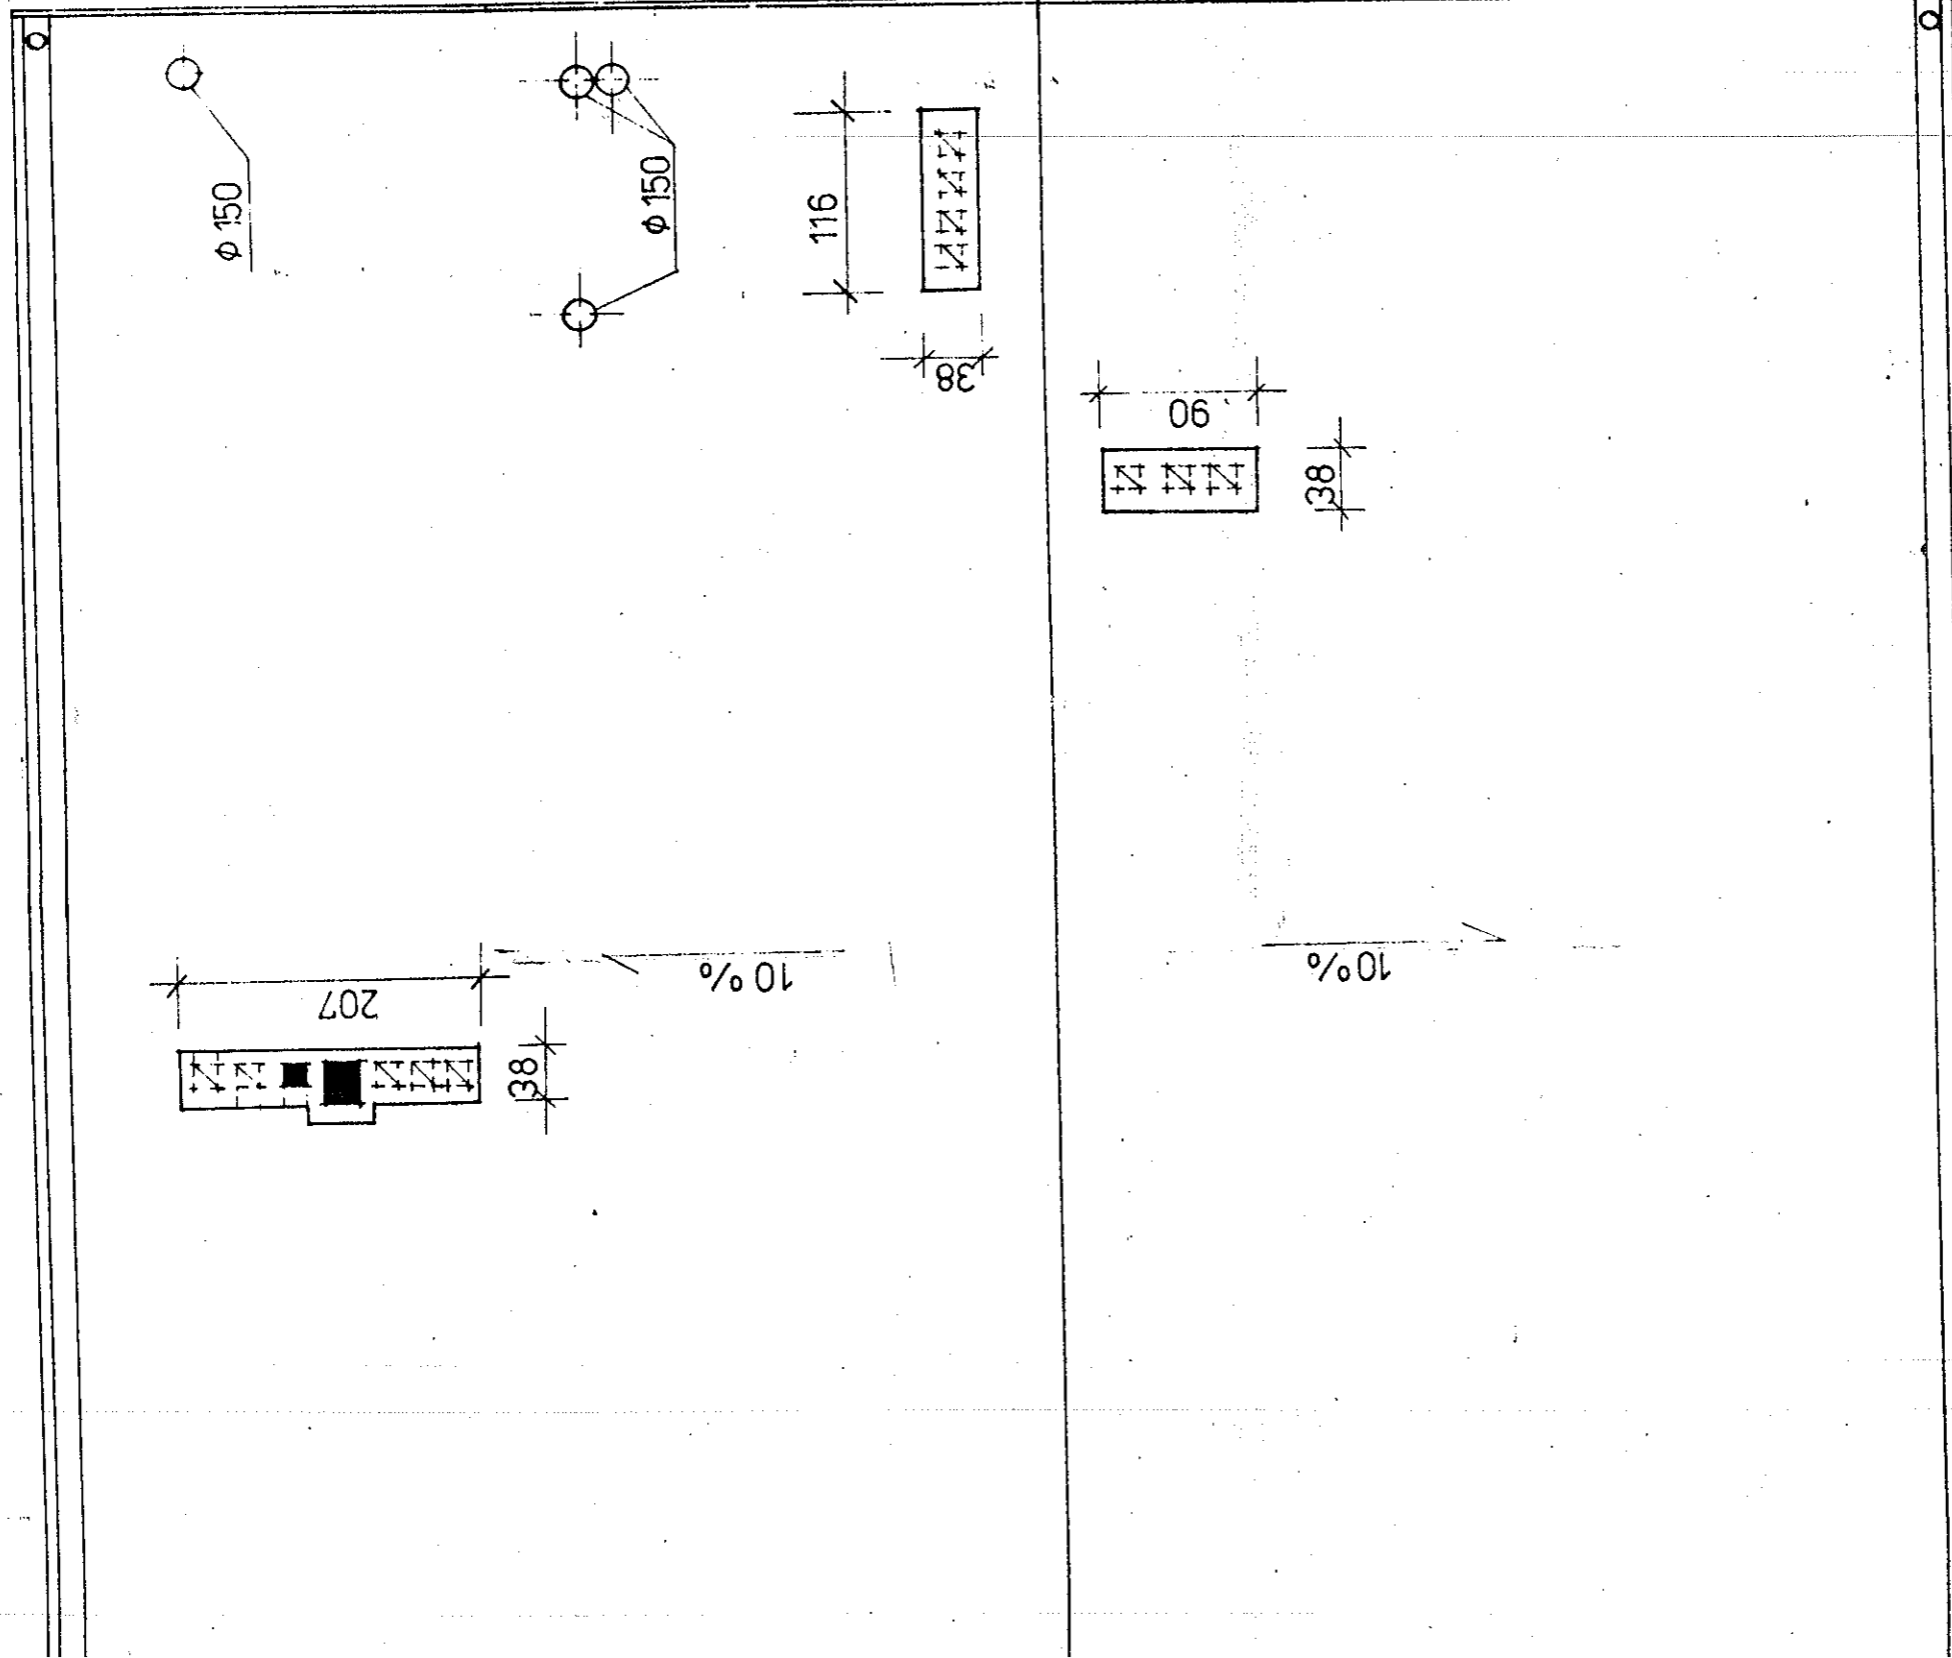

Dr inż. J Żmuda
 upr. projek. nr 79,87/OP

Żmuda


mgr inż. arch. STANISŁAW RAJCZYK
 Upr. bud. z S 5 ust. 1
 pat. nr 21/63

1,310cm

1262

RZUT DACHU



1:50

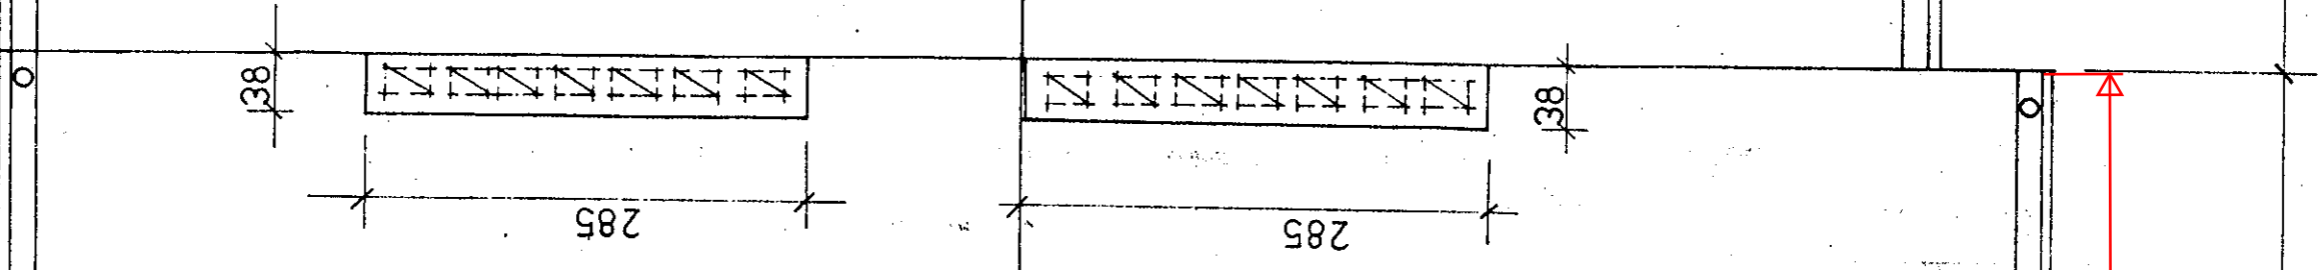


10 %

10 %

9837

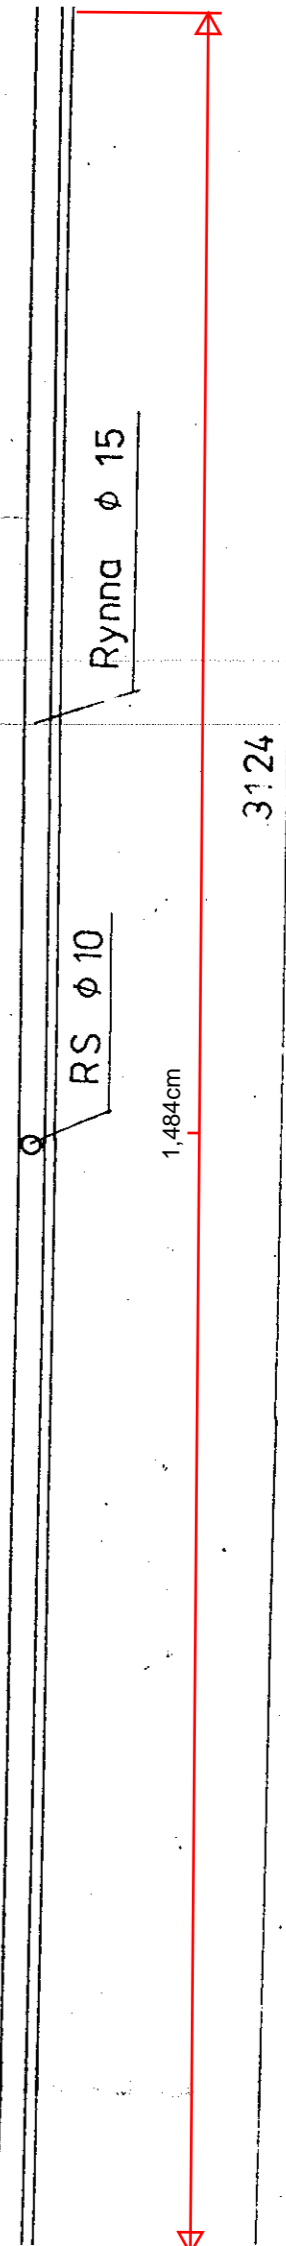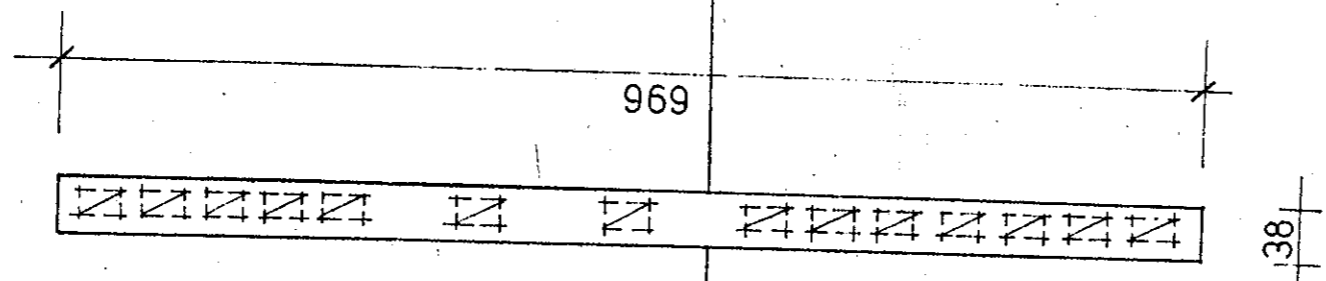

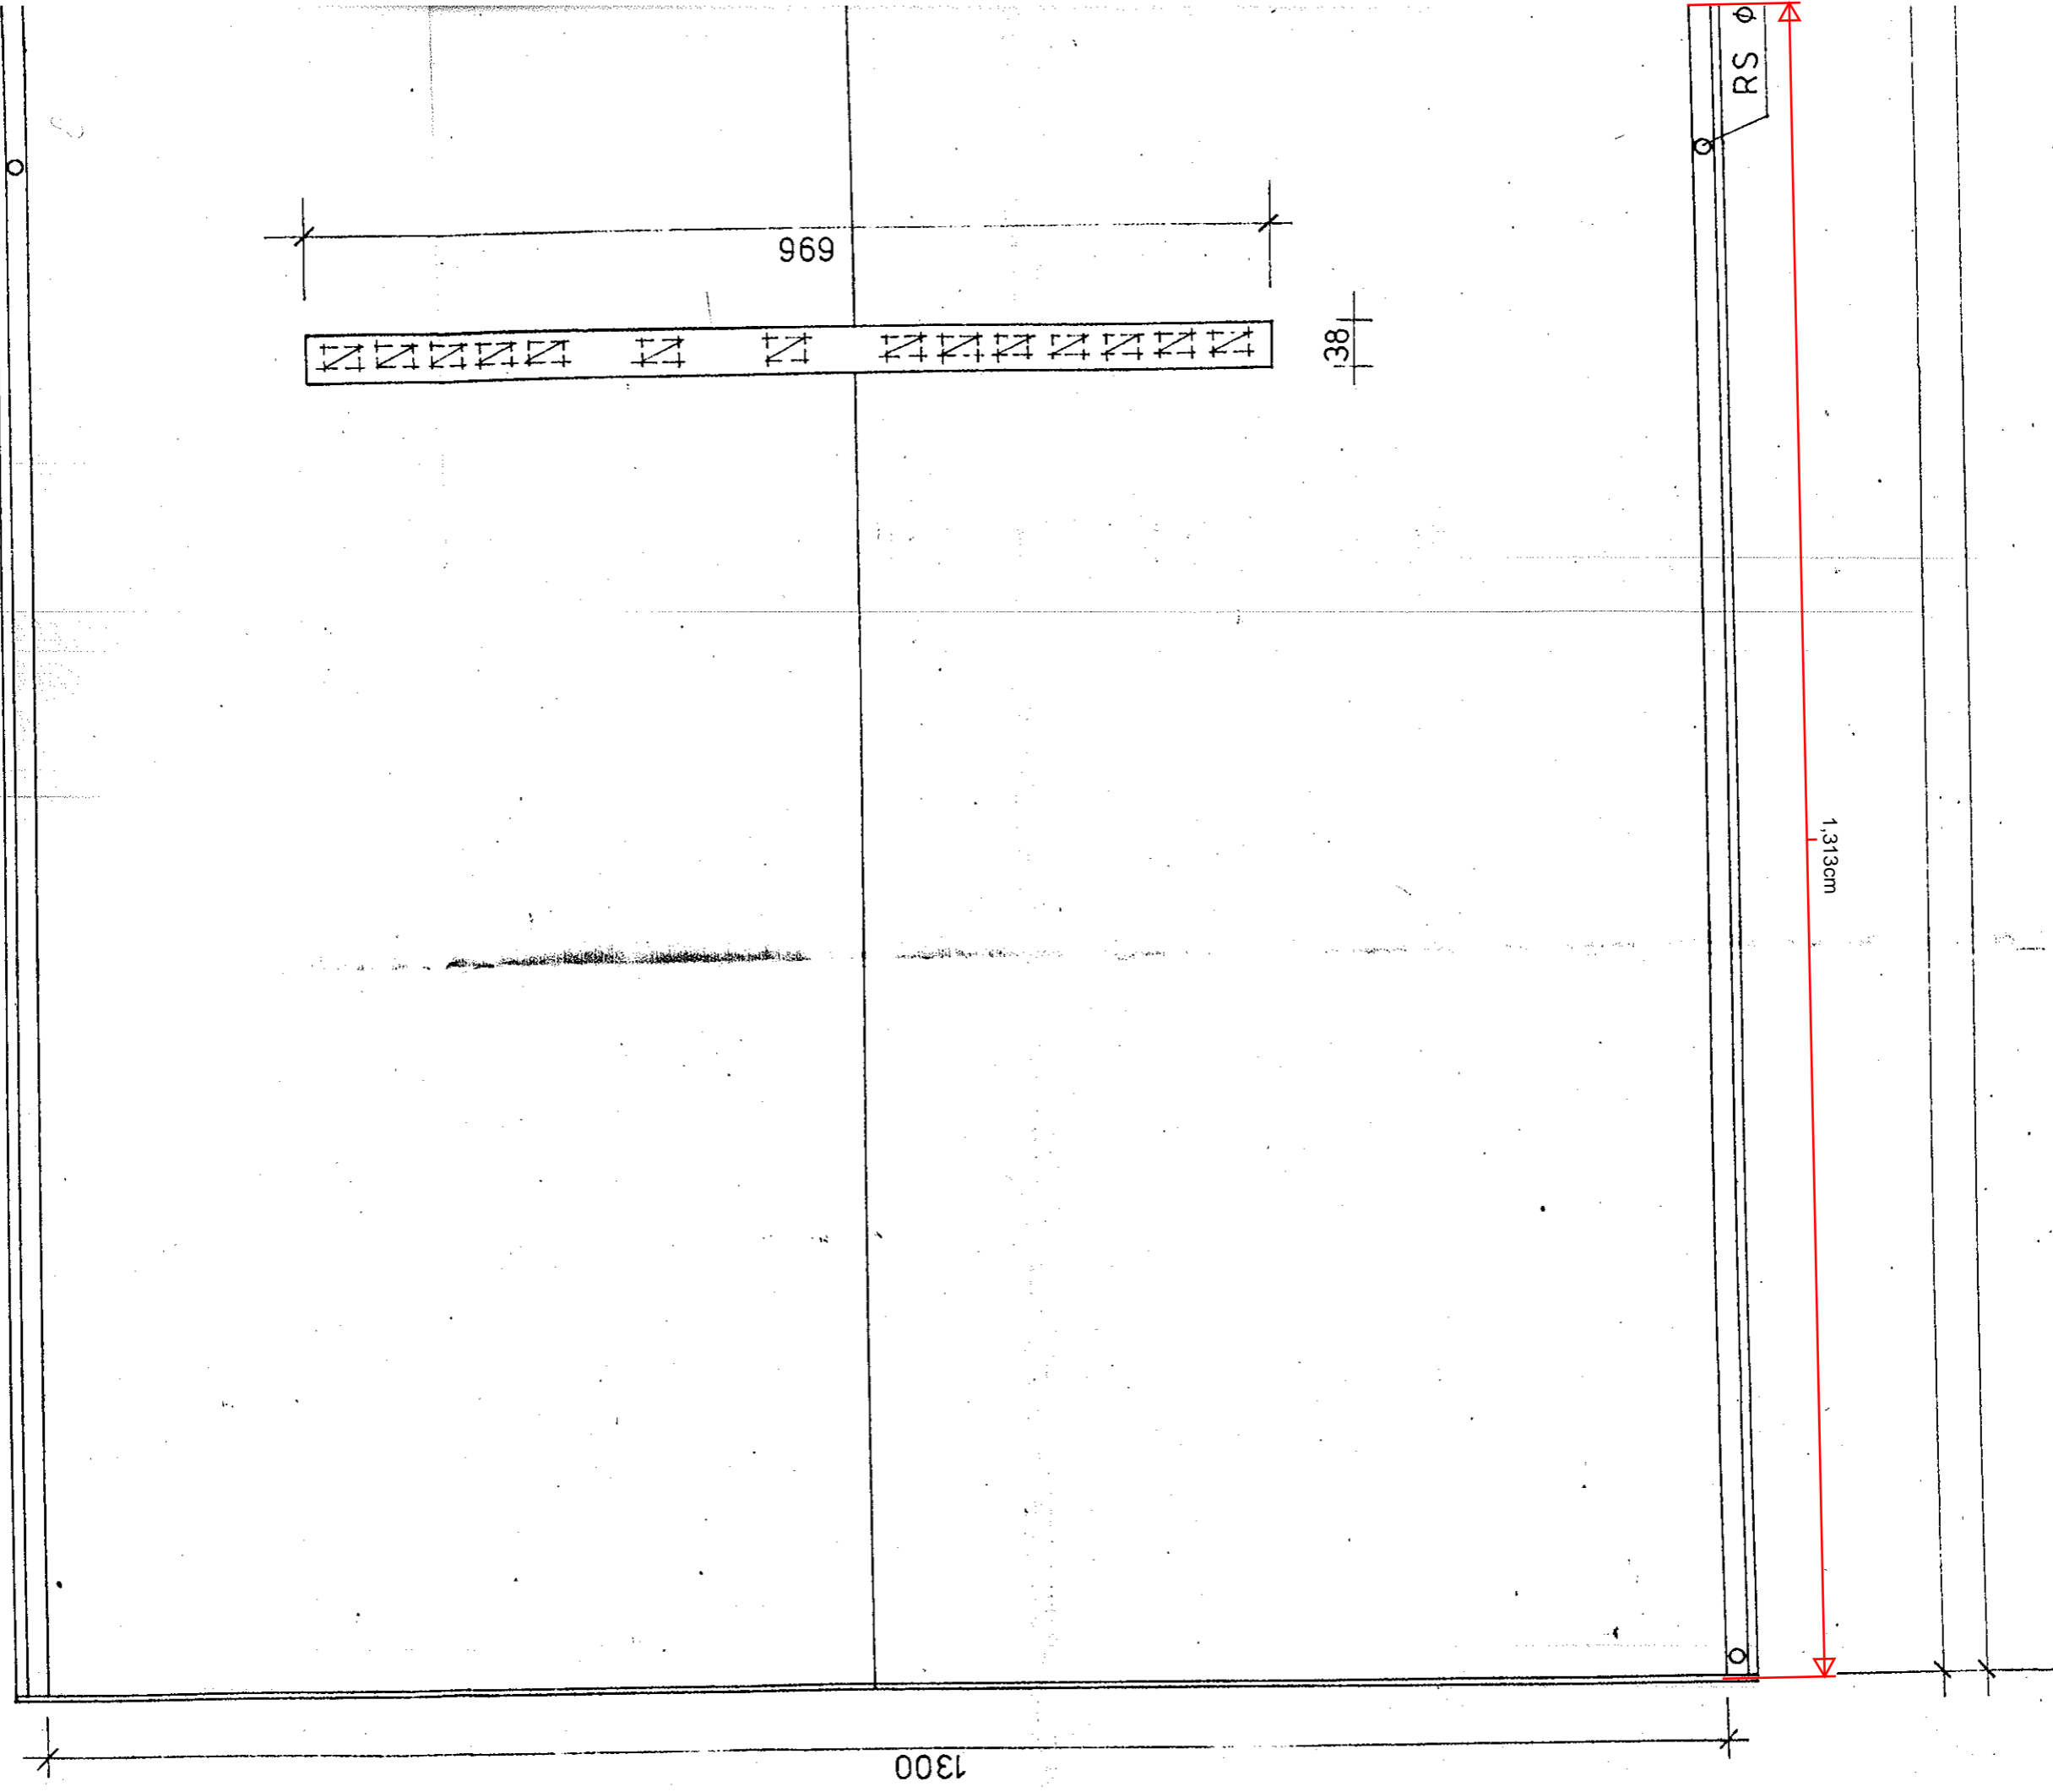


969

38

1300


1,313cm

RS φ

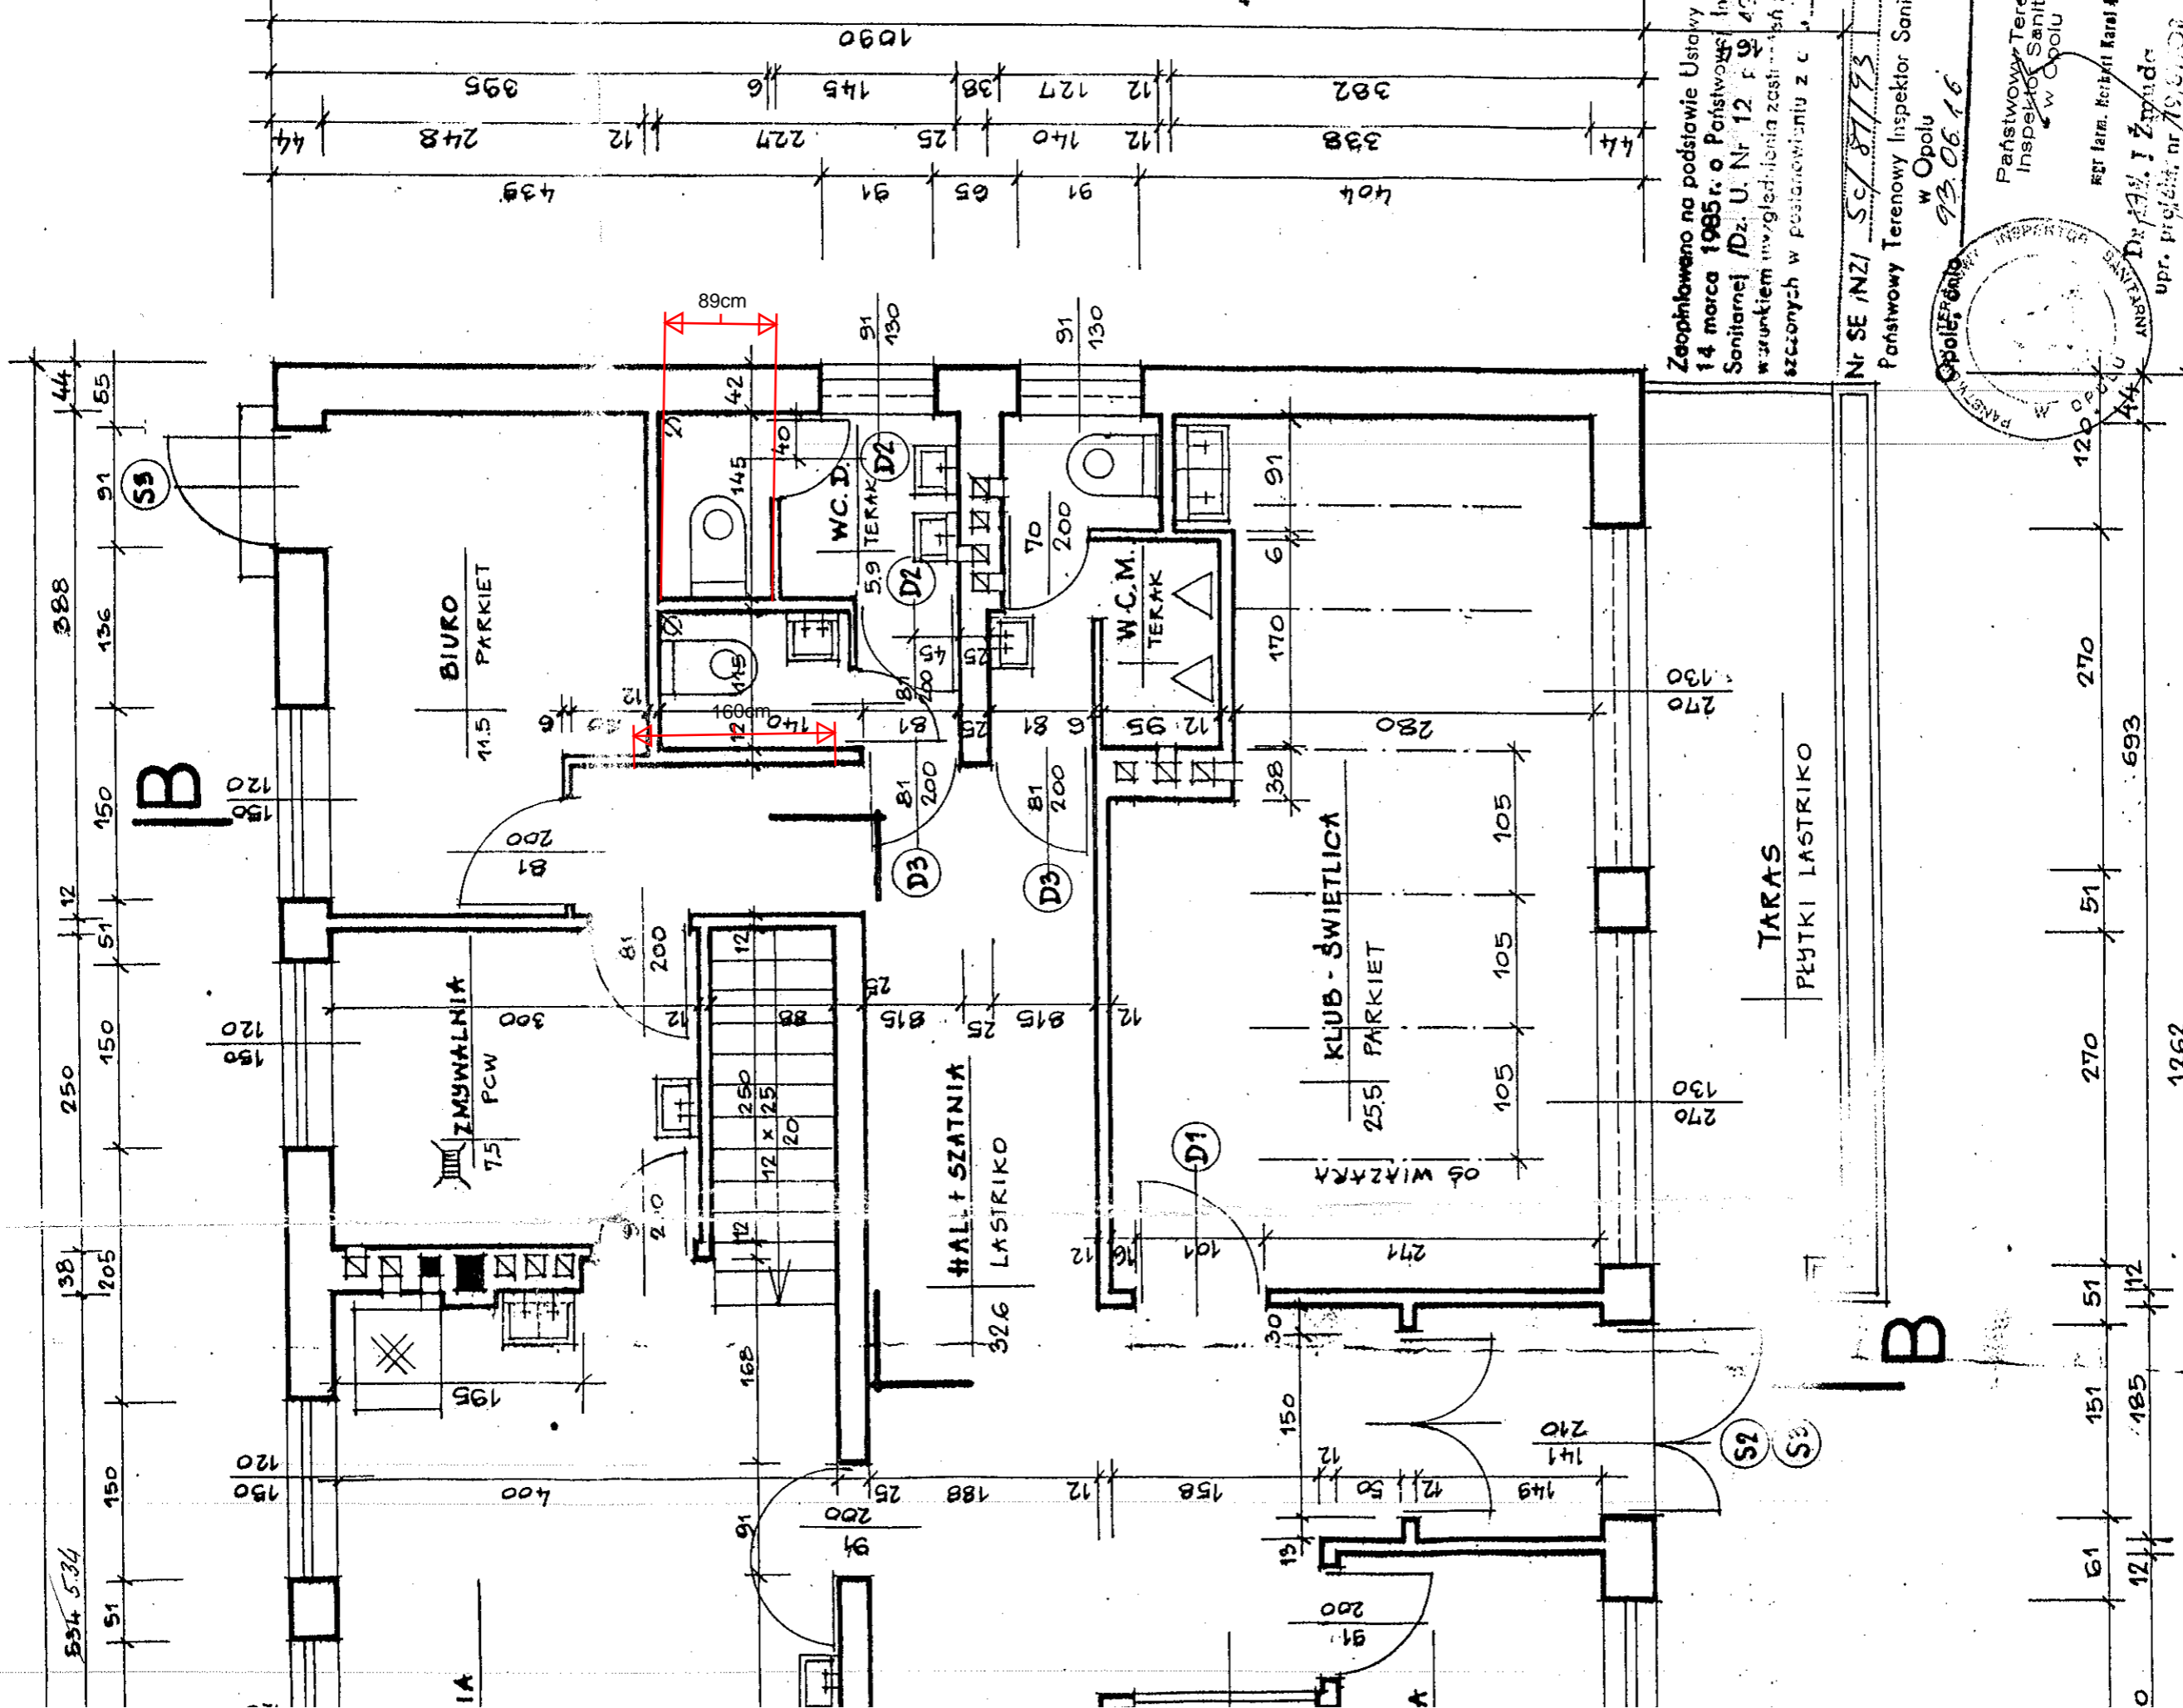

Zaplanowano na podstawie Ustawy z dnia 14 marca 1985r. o Państwowej Inspekcji Sanitarnej /Dz. U. Nr 12 z 1985r./ pod warunkiem uwzględnienia zastrzeżeń zamieszczonych w postanowieniu z c.

Nr SE /NZI Sc/ 87/93
 Państwowy Terenowy Inspektor Sanitarny w Opolu
 93.06.16

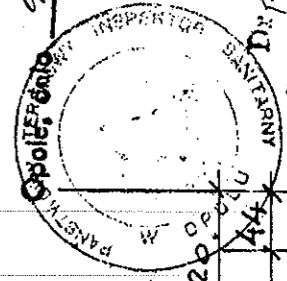

Państwowy Terenowy Inspektor Sanitarny w Opolu
 mgr inż. arch. STANISŁAW RAJCZYK
 Dypl. inż. z 5 ust. 1 pkt. 2 ewidencji 21/63
 upr. prof. nr 19,07,07

ARTERU

1:50

RYS. NR 4

