


Skala pionowa 1:50
Skala pozioma 1:500

PP=172,00

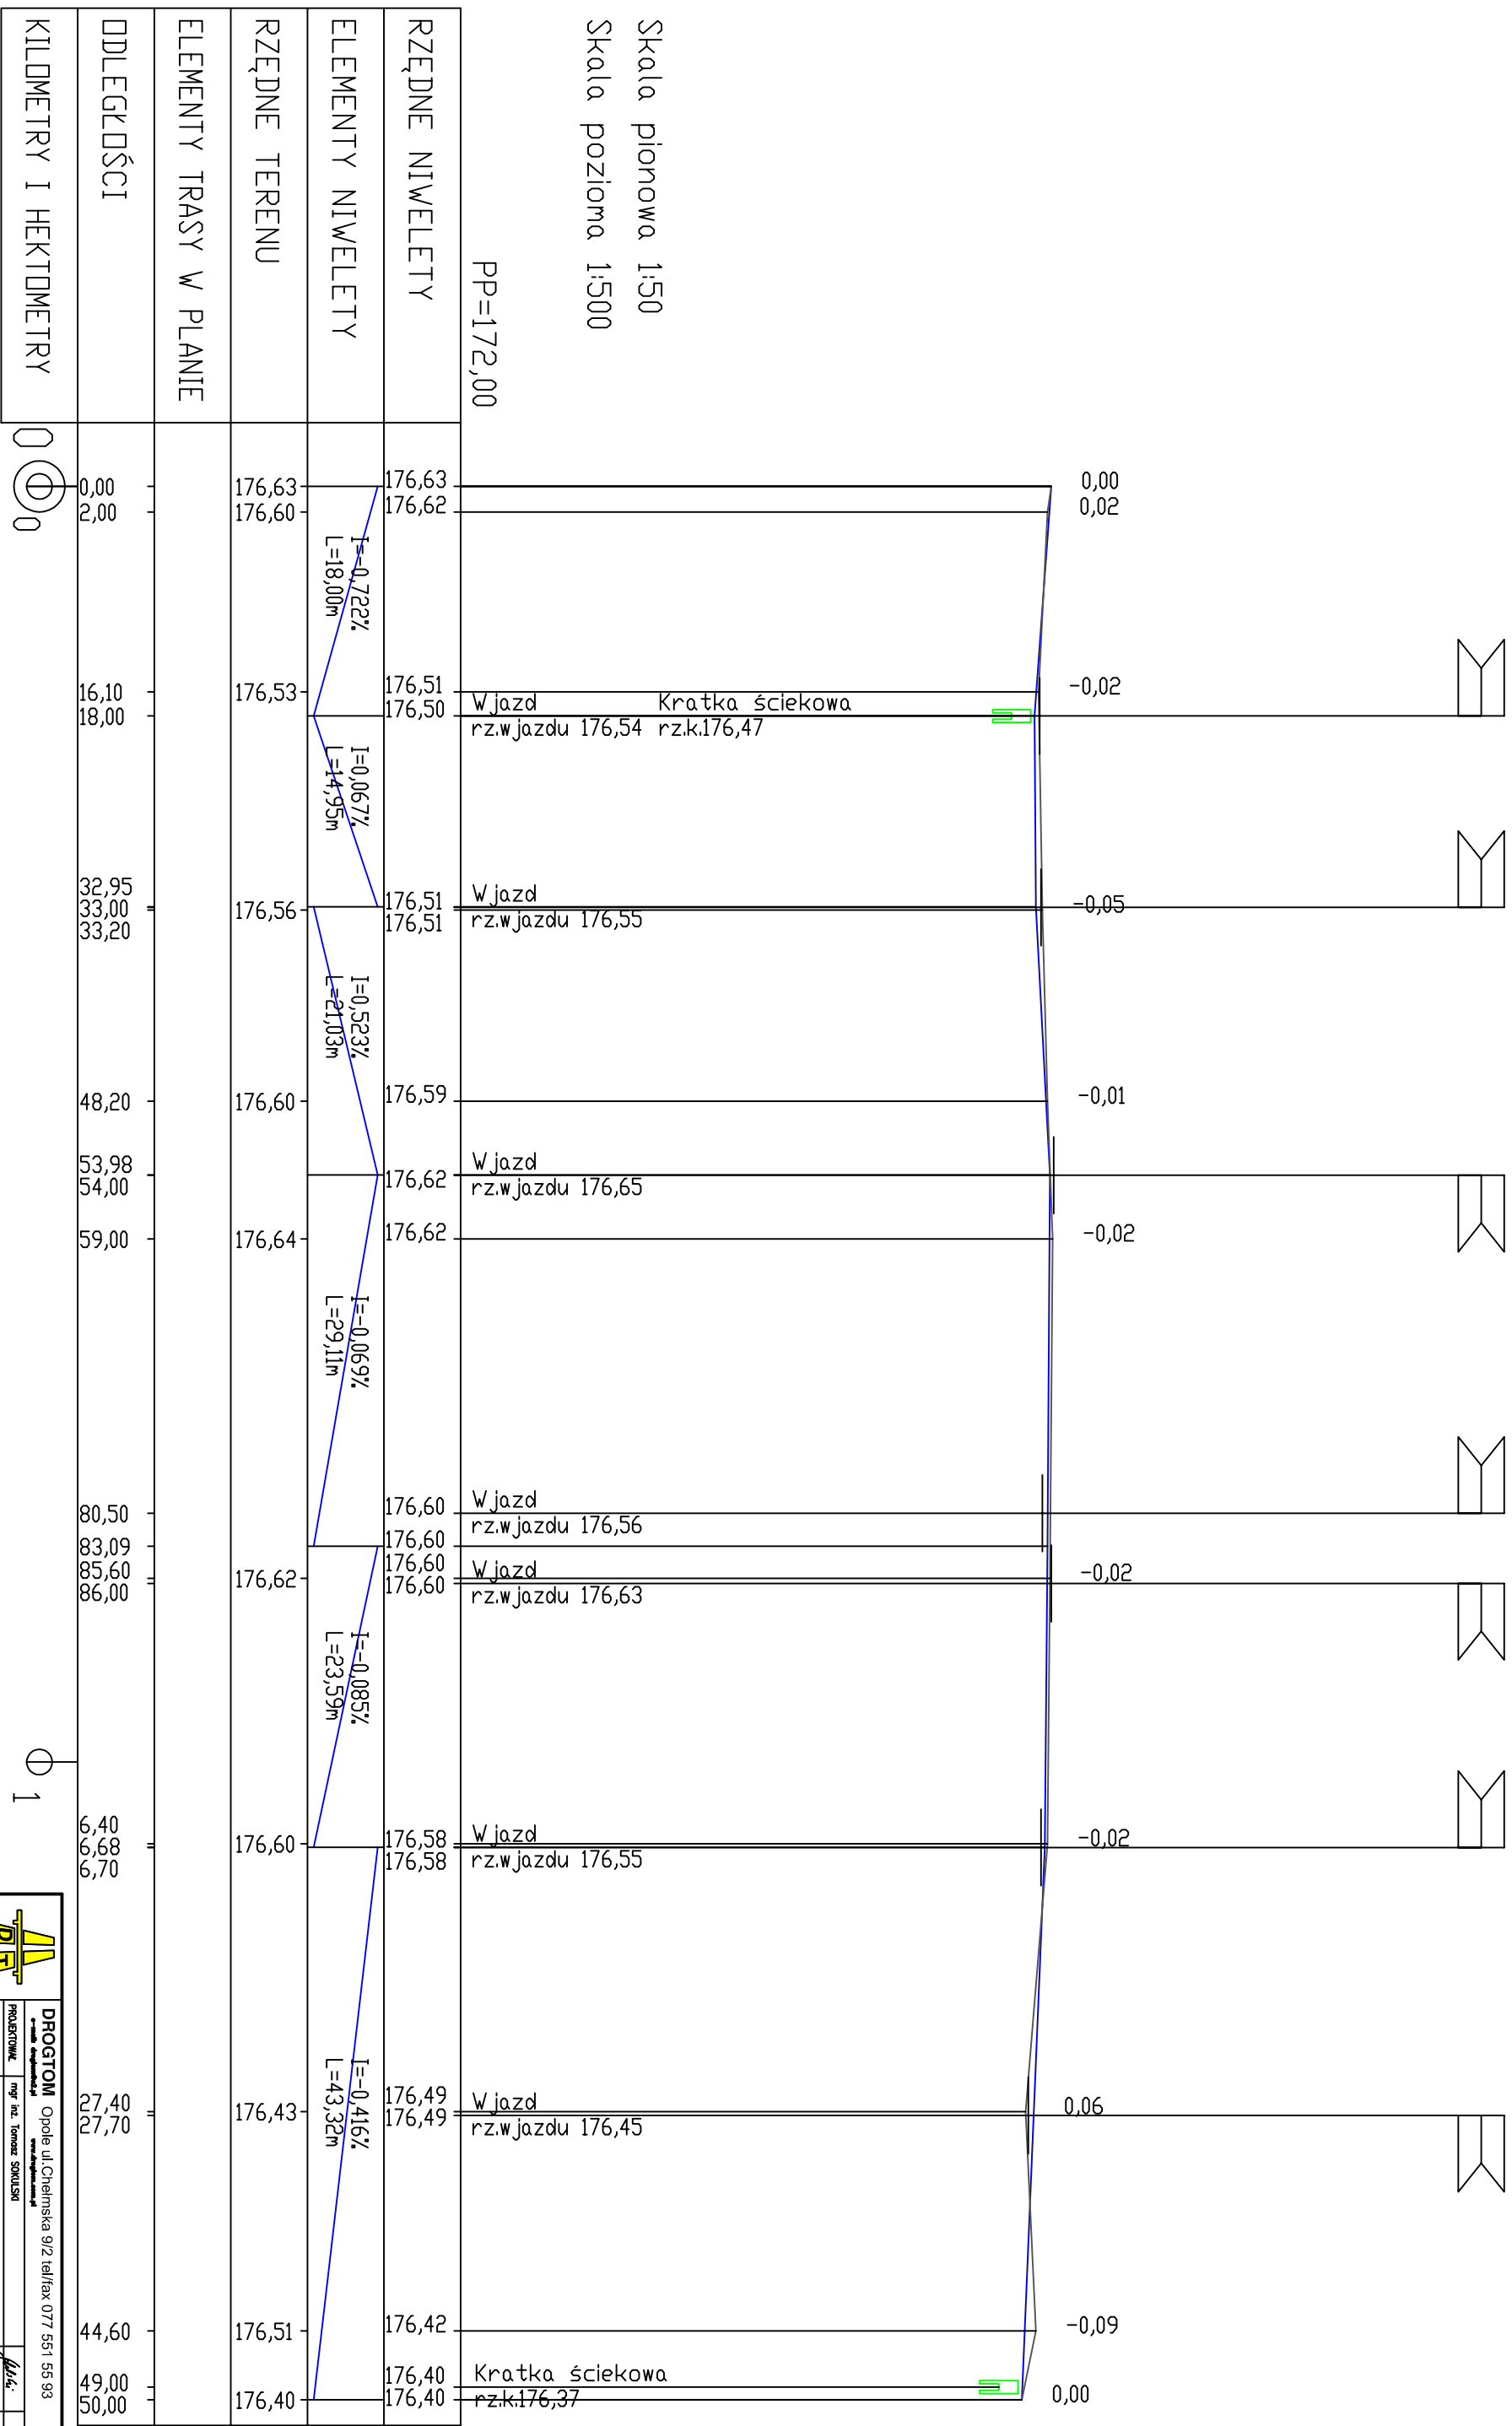

DROGOM Opole ul. Chęcińska 9/2 tel/fax 077 551 55 93	
PROJEKTOWIK	mgr inż. Tomasz SOKULSKI
Lokalizacja	m. Tarnów Opolski - droga gminna ul. Damiola
Temat	PROJEKT REMONTU DROGI GMINNEJ
Przebieg	1:50/500
Przekrój podłużny	