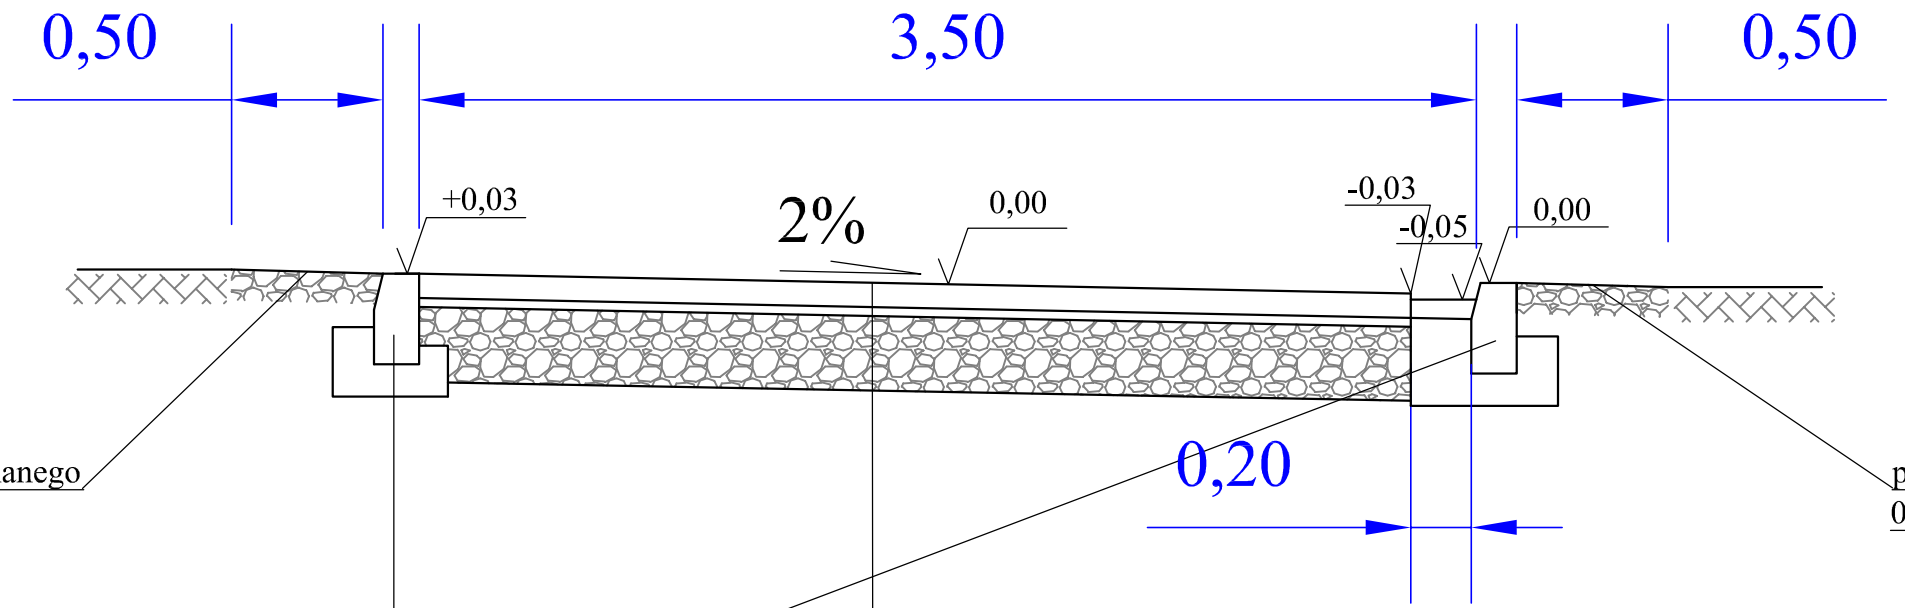

proj. pobocze z kamienia łamanego
0-31,5 mm - grub.15 cm

proj. krawężnik bet. 15*30*100 wbudowany na ławie bet.

proj. pobocze z kamienia łamanego
0-31,5 mm - grub.10 cm

-nawierzchnia z kostki bet. wibroprasowanej - grub. 8 cm
-podsypka z miału kamiennego - grub. 3 cm
-górna w-wa podbudowy z kamienia łamanego 0-31,5 mm - grub. 10 cm
-dolna w-wa podbudowy z kamienia łamanego 0-63 mm - grub. 15 cm

DROGTOM Opole ul. Chełmska 9/2 tel. 608 498 304
www.drogtom.com.pl

PROJEKTOWAŁ	mgr inż. Tomasz SOKULSKI		
Lokalizacja	m.Tarnów Opolski - ul. Damrota		
Temat	PROJEKT REMONTU DROGI GMINNEJ	Skala	1:25

PRZEKRÓJ A-A