




ELEVACJA PÓŁNOCNA

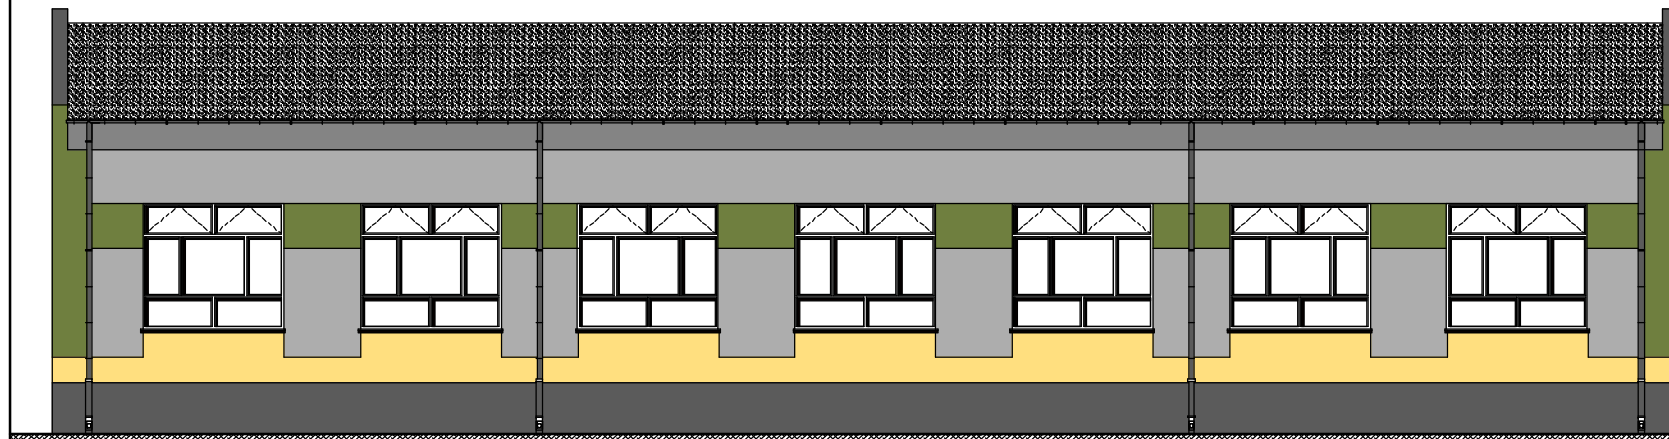

ELEVACJA POŁUDNIOWA

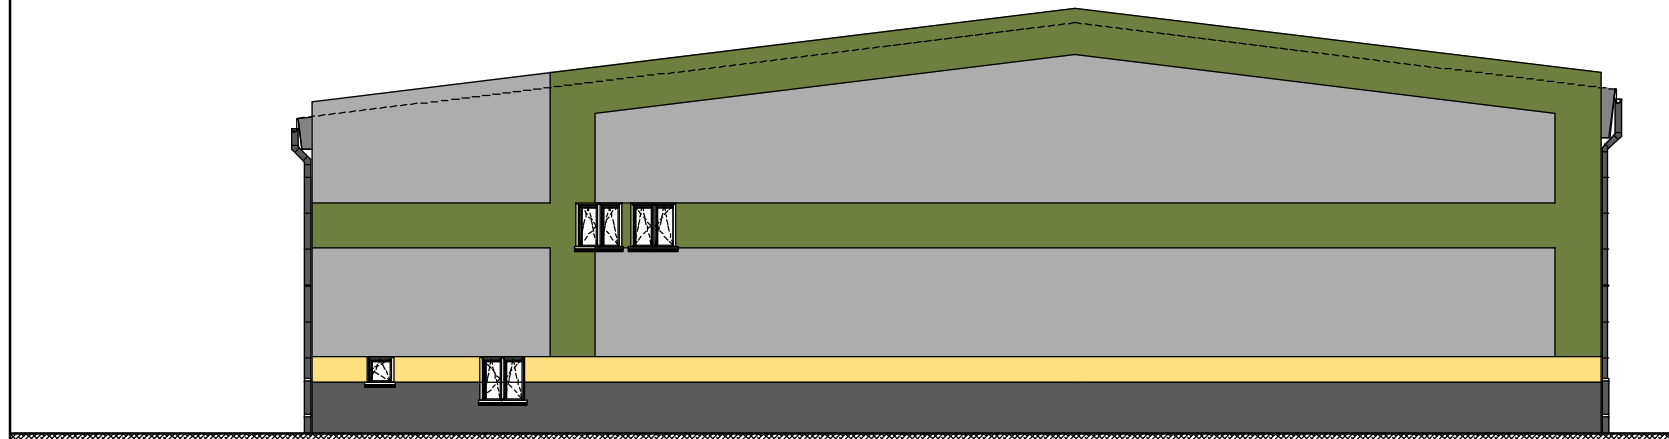

ELEVACJA ZACHODNIA

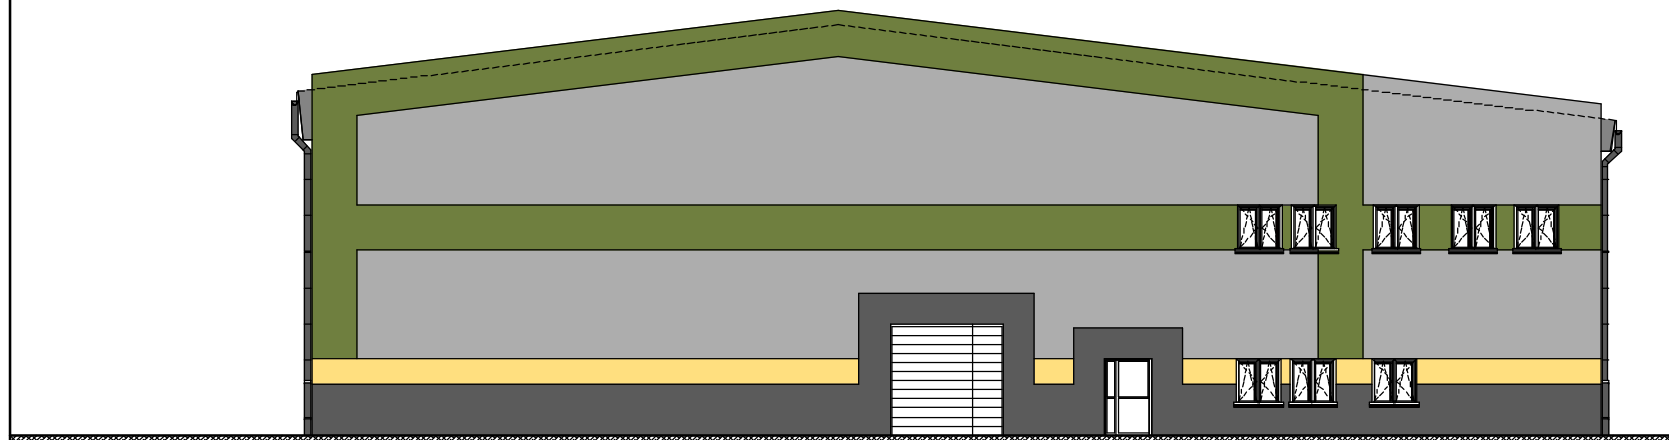

ELEVACJA WSCHODNIA

**L E G E N D A**

**K O L O R Y S T Y K A F A R B**

KOLORANT KREISEL	WYDRUK	OPIS
[Green swatch]	[Green swatch]	PAS ORLENNY TYP A SZEROKOŚĆ 125 CM GRUNTOLIT-SO 305 FARBA SILIKONOWA 003
[Yellow swatch]	[Yellow swatch]	PAS ORLENNY TYP B SZEROKOŚĆ 75 CM GRUNTOLIT-SO 305 FARBA SILIKONOWA 003
[Grey swatch]	[Grey swatch]	KOLOR GŁÓWNY ŚCIAN GRUNTOLIT-SO 305 FARBA SILIKONOWA 003
[Dark grey swatch]	[Dark grey swatch]	STREFA PODKAPOWA GRUNTOLIT-SO 305 FARBA SILIKONOWA 003
[Dark grey swatch]	[Dark grey swatch]	COKÓŁ + OPASKI WOKÓŁ OTWORÓW DRZWIOWYCH
[Dark grey swatch]	[Dark grey swatch]	ELEMENTY UZUPEŁNIAJĄCE SYSTEM PRUSIŚCISKI RAL 7035 PARAPETY ALUMINIUM RAL 7035
[Dark grey swatch]	[Dark grey swatch]	RINYNY, RURY SPUSZCZOWE OBRÓBKI BLACHARSKIE

MORATYNE-S 050  
GRANULACJA 1,2mm  
NR KAT. HS 16

**PROJEKT BUDOWLANY  
HALI SPORTOWEJ**

MIĘDZYGODKOWO - STACJA  
UL. PRACOWNI 5  
15-110 KOSZCZÓW

ARCHYTEKTURA I PROJEKTOWANIE BUDOWLANE

46 - 050 MIĘDZYGODKOWO  
UL. KOSZCZOWA  
OS. NR 1678/202, 3270/202

**ELEVACJE**

arch. arch. Tomasz Krasnapolski  
wpz. nr 4177/01  
Biuro Architektoniczne  
Marek Partysa

dr inż. arch. Zdzisław Kasaldek  
wpz. nr 674/01

PRACOWNIA PROJEKTOWA  
MIĘDZYGODKOWO - STACJA  
"AGRA" S.C.  
ul. Kosińskiego 1  
46-105 Koszów  
tel. 077 485 21 19  
0 500 283 236  
mgr inż. arch. Marek Partysa

ARCH. PROJEKTOWANIE  
MAREK PARTYSA  
ul. OFFICERSKIEGO 41-112/4  
44-100 GLEBOKO  
tel. 033 21 21 997  
0 501 605 979

DATA: STYCIEŃ 2008

07-A 1:100