


UWAGA: RYSUNKI ARCHITEKTONICZNE
ROZPATRYWAĆ ŁĄCZNIE Z RYSUNKAMI
CZĘŚCI KONSTRUKCYJNEJ ORAZ
OPRACOWANIAMİ BRANŻOWYMI

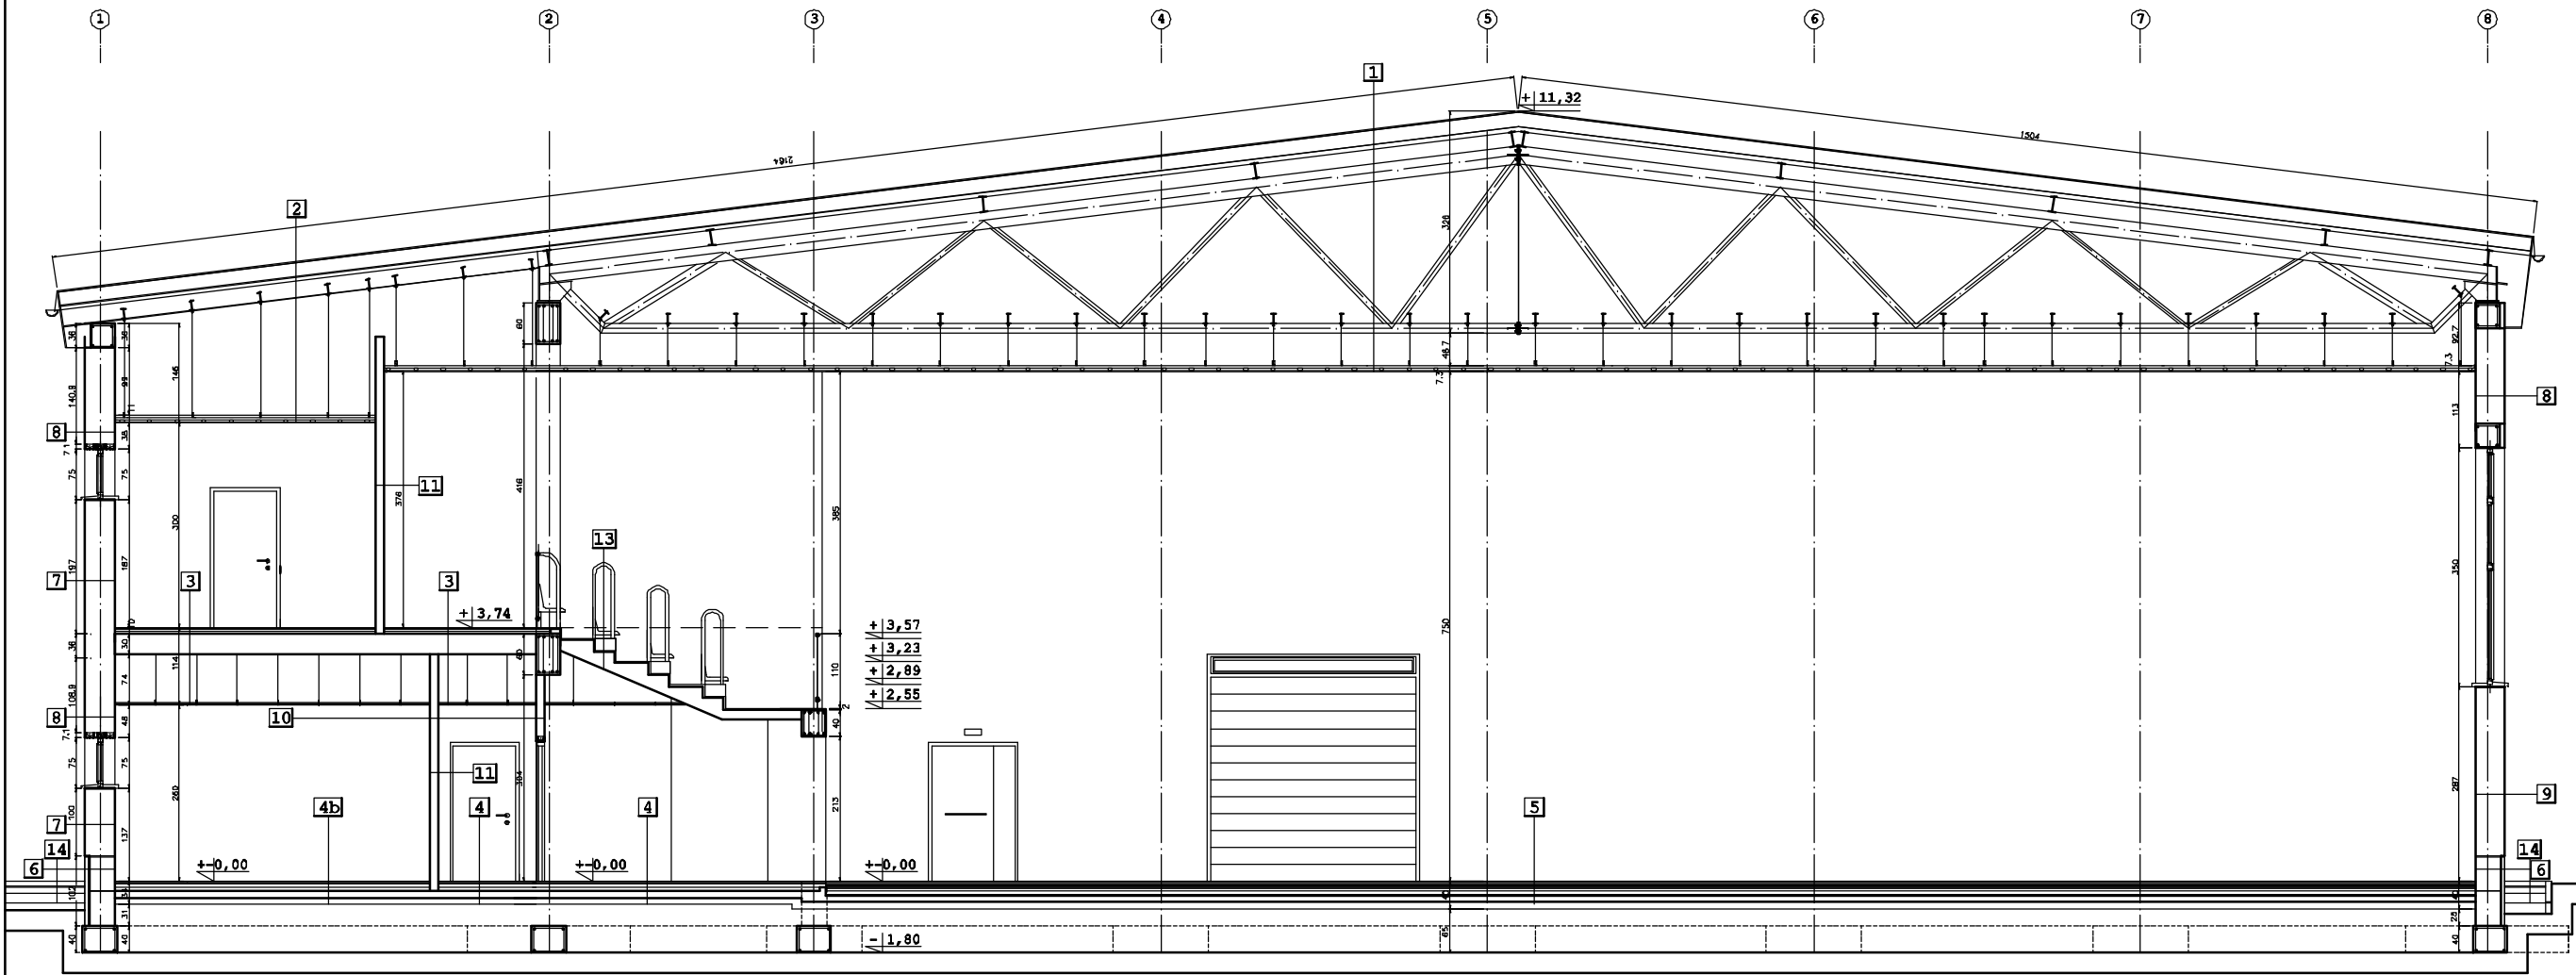

1 PAPA WIERSZCZNIĘGO KRYCILA [POLBIT WF PVE PV 250 S5]
PAPA PODŁADOWA [EXTRADACH PF PVE PV 200 S5]
PELTA Z WŁASYMI MINERALNYMI [MONROCK MAX] GR. 25 CM
KŁASY BITUMICZNY [KB MONROCK]
PAROIZOLACJA ZGRZEWNIANA BITUMICZNA [FOALBIT S 40]
WARSTWA GRUNTUJĄCA [ICOPAL WATER PRIMER]
SIACIKA TRAPEZOWA T-55 HÓWOLEGŁE DO WŁAZARÓW
RYGŁE GÓRNE IPE 220
WŁAZARY KRAJOWE ROŚNE
POSTĘPA TECHNOLOGICZNA
RYGŁE DOLNE IPE 120 [KONSTRUKCJA DLA SUFITU PODWIESZANEGO]
SUFIT PODWIESZANY GR NA PODMÓCNYM STELAŻU CD60 [RIGIPS GYPTONE BIG]
WARSTWA GRUNTUJĄCA SCOTTE GROUND BECKERS
WYPRAMA MALARSKA - FARBY DYSPERSYJNE, PÓMATOWE BECKERS

2 PAPA WIERSZCZNIĘGO KRYCILA [POLBIT WF PVE PV 250 S5]
PAPA PODŁADOWA [EXTRADACH PF PVE PV 200 S5]
PELTA Z WŁASYMI MINERALNYMI [MONROCK MAX] GR. 25 CM
KŁASY BITUMICZNY [KB MONROCK]
PAROIZOLACJA ZGRZEWNIANA BITUMICZNA [FOALBIT S 40]
WARSTWA GRUNTUJĄCA [ICOPAL WATER PRIMER]
SIACIKA TRAPEZOWA T-55 HÓWOLEGŁE DO WŁAZARÓW
RYGŁE GÓRNE IPE 220
WŁAZARY KRAJOWE ROŚNE
POSTĘPA TECHNOLOGICZNA
RYGŁE DOLNE IPE 120 [KONSTRUKCJA DLA SUFITU PODWIESZANEGO]
SUFIT PODWIESZANY GR NA PODMÓCNYM STELAŻU CD60 [RIGIPS 12,5]
WARSTWA GRUNTUJĄCA SCOTTE GROUND BECKERS
WYPRAMA MALARSKA - FARBY DYSPERSYJNE, PÓMATOWE BECKERS

3 PŁYTKI GRESOWE 30*30 CM ANTYPOŚLIZGOWE NA KLEJU DEITERMANN KM FLEX
IZOLACJA PRZECIWNODNA DEITERMANN SUPERFLEX 1
MASA SAMOPOZIOMUJĄCA KREISEL RENOGROUT 410
WYLEWA BETAONOWA M-15 GR. 5CM + SIATKA PRZECIWSK.100*100*4 MM
IZOLACJA TERMICZNA - STYROPIAN TERMOORG. GOLD DACH-PODŁOGA GR. 5 CM
WARSTWA ROZDZIAŁAJĄCA - FOLIA PE
PODEBITON B12,5 ZBRÓJENIEM ROZPROSZONYM 25KG/MS GR 15 CM
PODSYPKA PIASKOWA 15 CM PO ZAGĘSZCZENIU

4 PŁYTKI GRESOWE 30*30 CM ANTYPOŚLIZGOWE NA KLEJU DEITERMANN KM FLEX
IZOLACJA PRZECIWNODNA DEITERMANN SUPERFLEX 1
MASA SAMOPOZIOMUJĄCA KREISEL RENOGROUT 410
WYLEWA BETAONOWA M-15 GR. 5CM + SIATKA PRZECIWSK.100*100*4 MM
IZOLACJA TERMICZNA - STYROPIAN TERMOORG. GOLD DACH-PODŁOGA GR. 5 CM
WARSTWA ROZDZIAŁAJĄCA - FOLIA PE
PODEBITON B12,5 ZBRÓJENIEM ROZPROSZONYM 25KG/MS GR 15 CM
PODSYPKA PIASKOWA 15 CM PO ZAGĘSZCZENIU

4b WYKAZADZINA SPINNET. GAMBAT [SPECJAL 43]
IZOLACJA PRZECIWNODNA DEITERMANN SUPERFLEX 1
MASA SAMOPOZIOMUJĄCA KREISEL RENOGROUT 410
WYLEWA BETAONOWA M-15 GR. 5CM + SIATKA PRZECIWSK.100*100*4 MM
IZOLACJA TERMICZNA - STYROPIAN TERMOORG. GOLD DACH-PODŁOGA GR. 5 CM
WARSTWA ROZDZIAŁAJĄCA - FOLIA PE
PODEBITON B12,5 ZBRÓJENIEM ROZPROSZONYM 25KG/MS GR 15 CM
PODSYPKA PIASKOWA 15 CM PO ZAGĘSZCZENIU

5 WYKAZADZINA SPINNET. SYNTETYCZNA PRZEKŁADANA CALOPWIERZECIOWO DO FELITY OSD (GAMBAT RONDO42-SPORT)
PŁYTA OSD-3 GR. 15MM
SIATKA PODŁOGA Z DESK SŁOŃCOWYCH II/II KLASY 18-20*90-100MM, IMPREGNOWANYCH I SUKOSNYCH DO WILG.18%, ROZSTAN CO 500 MM
RUSZT ROZKŁADANY Z DESK SŁOŃCOWYCH II/II KLASY 18-20*90-100MM, IMPREGNOWANYCH I SUKOSNYCH DO WILG.18%, ROZSTAN CO 500 MM
ELASTYCZNE PODŁOŻKI GUMOWE GR. 15 MM MONTOWANE DO RUSZTU CO 500MM
FOLIA PE
MASA SAMOPOZIOMUJĄCA KREISEL RENOGROUT 410 5MM
WYLEWA BETAONOWA M-15 GR. 5CM + SIATKA PRZECIWSK.100*100*4 MM
IZOLACJA TERMICZNA - STYROPIAN TERMOORG. GOLD DACH-PODŁOGA GR. 5 CM
WARSTWA ROZDZIAŁAJĄCA - FOLIA PE
PODEBITON B12,5 ZBRÓJENIEM ROZPROSZONYM 25KG/MS GR 15 CM
PODSYPKA PIASKOWA 15 CM PO ZAGĘSZCZENIU

6 ZAGĘSZCZONA ZASYPKA PIASKOWA
IZOLACJA TERMICZNA - STYROPIAN TERMOORG. GOLD FUNDAMENT GR. 5 CM
IZOLACJA PRZECIWNODNA DEITERMANN SUPERFLEX 100 GR. 4 MM
WARSTWA GRUNTUJĄCA DEITERMANN KM FLEX
SIACIKA FUNDAMENTOWA, BŁOCKI ŻWIROBETONOWE 36 CM

7 MOZATYNE-S 050 - SZTANO 1,2 MM, ZGD. Z KOLORYSTYKA
TYNK MASZYNOWY CEMENTOWO WAPIENNY - KREISEL 501
TYNK MASZYNOWY - OBRZUTKA CEMENTOWA - KREISEL 550
SIACIKA WSWIETRZNA CERAMICZNA WINBERGER 44 P+W NA ZAEP. POROTHERM TM
TYNK MASZYNOWY - OBRZUTKA CEMENTOWA - KREISEL 550
TYNK MASZYNOWY CEMENTOWO WAPIENNY - KREISEL 501
IZOLACJA PRZECIWNODNA DEITERMANN SUPERFLEX 1
PŁYTKI CERAMICZNE ŚCIENNE GAT. 1MA KLEJU DEITERMANN KM FLEX

8 WYPRAMA MALARSKA - FARBY ELEWACYJNE ZGD. Z KOLORYSTYKA
TYNK MASZYNOWY CEMENTOWO WAPIENNY - KREISEL 501, DWUHARSTOWO
TYNK MASZYNOWY - OBRZUTKA CEMENTOWA - KREISEL 550
SIACIKA WSWIETRZNA CERAMICZNA WINBERGER 44 P+W NA ZAEP. POROTHERM TM
TYNK MASZYNOWY - OBRZUTKA CEMENTOWA - KREISEL 550
TYNK MASZYNOWY CEMENTOWO WAPIENNY - KREISEL 501
GLĄDZ WAPIENNA KREISEL 660
WARSTWA GRUNTUJĄCA SCOTTE GROUND BECKERS
WYPRAMA MALARSKA - FARBY DYSPERSYJNE, PÓMATOWE BECKERS

9 MOZATYNE-S 050 - SZTANO 1,2 MM, ZGD. Z KOLORYSTYKA
TYNK MASZYNOWY CEMENTOWO WAPIENNY - KREISEL 501
TYNK MASZYNOWY - OBRZUTKA CEMENTOWA - KREISEL 550
SIACIKA WSWIETRZNA CERAMICZNA WINBERGER 44 P+W NA ZAEP. POROTHERM TM
TYNK MASZYNOWY - OBRZUTKA CEMENTOWA - KREISEL 550
TYNK MASZYNOWY CEMENTOWO WAPIENNY - KREISEL 501
GLĄDZ WAPIENNA KREISEL 660
WARSTWA GRUNTUJĄCA SCOTTE GROUND BECKERS
WYPRAMA MALARSKA - LAMPARIA ŻYWIWALIA WYS 2,0 M, PÓMATOWA BECKERS

10 WYPRAMA MALARSKA - FARBY DYSPERSYJNE, PÓMATOWE BECKERS
WARSTWA GRUNTUJĄCA SCOTTE GROUND BECKERS
GLĄDZ WAPIENNA KREISEL 660
TYNK MASZYNOWY CEMENTOWO WAPIENNY - KREISEL 501
TYNK MASZYNOWY - OBRZUTKA CEMENTOWA - KREISEL 550
SIACIKA WSWIETRZNA CERAMICZNA WINBERGER 11,5 P+W NA ZAEP. MURAR. ZWYKŁ.
TYNK MASZYNOWY CEMENTOWO WAPIENNY - KREISEL 501
TYNK MASZYNOWY - OBRZUTKA CEMENTOWA - KREISEL 550
GLĄDZ WAPIENNA KREISEL 660
WARSTWA GRUNTUJĄCA SCOTTE GROUND BECKERS
WYPRAMA MALARSKA - FARBY DYSPERSYJNE, PÓMATOWE BECKERS

1.1 PŁYTKI CERAMICZNE ŚCIENNE GAT. 1MA KLEJU DEITERMANN KM FLEX
IZOLACJA PRZECIWNODNA DEITERMANN SUPERFLEX 1
TYNK MASZYNOWY CEMENTOWO WAPIENNY - KREISEL 501
TYNK MASZYNOWY - OBRZUTKA CEMENTOWA - KREISEL 550
SIACIKA WSWIETRZNA CERAMICZNA WINBERGER 11,5 P+W NA ZAEP. MURAR. ZWYKŁ.
TYNK MASZYNOWY CEMENTOWO WAPIENNY - KREISEL 501
TYNK MASZYNOWY - OBRZUTKA CEMENTOWA - KREISEL 550
GLĄDZ WAPIENNA KREISEL 660
WARSTWA GRUNTUJĄCA SCOTTE GROUND BECKERS
WYPRAMA MALARSKA - LAMPARIA ŻYWIWALIA WYS 2,0 M, PÓMATOWA BECKERS

1.2 PŁYTKI CERAMICZNE ŚCIENNE GAT. 1MA KLEJU DEITERMANN KM FLEX
IZOLACJA PRZECIWNODNA DEITERMANN SUPERFLEX 1
TYNK MASZYNOWY CEMENTOWO WAPIENNY - KREISEL 501
TYNK MASZYNOWY - OBRZUTKA CEMENTOWA - KREISEL 550
SIACIKA WSWIETRZNA CERAMICZNA WINBERGER 11,5 P+W NA ZAEP. MURAR. ZWYKŁ.
TYNK MASZYNOWY CEMENTOWO WAPIENNY - KREISEL 501
TYNK MASZYNOWY - OBRZUTKA CEMENTOWA - KREISEL 550
IZOLACJA PRZECIWNODNA DEITERMANN SUPERFLEX 1
PŁYTKI CERAMICZNE ŚCIENNE GAT. 1MA KLEJU DEITERMANN KM FLEX

1.3 STROSIKA SPORTOWE [PROSTRA 30 05]
PŁYTKI GRESOWE 30*30 CM ANTYPOŚLIZGOWE NA KLEJU DEITERMANN KM FLEX
MASA SAMOPOZIOMUJĄCA KREISEL RENOGROUT 410
TRUBNA ŻELBETOWA FLETOWA GR. 15 CM
SUFIT PODWIESZANY GR NA STELAŻU T-15 [GYPTONE]
WARSTWA GRUNTUJĄCA SCOTTE GROUND BECKERS
WYPRAMA MALARSKA - FARBY DYSPERSYJNE, PÓMATOWE BECKERS

1.4 KOSTKA BRUKOWA BETAONOWA SZARA I CZARNA 50/50, 10*20*6 CM
PODSYPKA PIASKOWO-CEMENTOWA 3:1, GR. 3 CM
KANTER LAMPARY 0/31, 5 MM, ZAGĘSZCZENIEM MECHANICZNYM GR. 8 CM
SIACIKA LAMPARY 0/63 MM, ZAGĘSZCZENIEM MECHANICZNYM GR. 15 CM
WARSTWA ODSZCZAJĄCO - ODCINAJĄCA, ŻWIR. POŚPOLKA GR. 10 CM

1.1 PŁYTKI CERAMICZNE ŚCIENNE GAT. 1MA KLEJU DEITERMANN KM FLEX
IZOLACJA PRZECIWNODNA DEITERMANN SUPERFLEX 1
TYNK MASZYNOWY CEMENTOWO WAPIENNY - KREISEL 501
TYNK MASZYNOWY - OBRZUTKA CEMENTOWA - KREISEL 550
SIACIKA WSWIETRZNA CERAMICZNA WINBERGER 11,5 P+W NA ZAEP. MURAR. ZWYKŁ.
TYNK MASZYNOWY CEMENTOWO WAPIENNY - KREISEL 501
TYNK MASZYNOWY - OBRZUTKA CEMENTOWA - KREISEL 550
GLĄDZ WAPIENNA KREISEL 660
WARSTWA GRUNTUJĄCA SCOTTE GROUND BECKERS
WYPRAMA MALARSKA - LAMPARIA ŻYWIWALIA WYS 2,0 M, PÓMATOWA BECKERS

1.2 PŁYTKI CERAMICZNE ŚCIENNE GAT. 1MA KLEJU DEITERMANN KM FLEX
IZOLACJA PRZECIWNODNA DEITERMANN SUPERFLEX 1
TYNK MASZYNOWY CEMENTOWO WAPIENNY - KREISEL 501
TYNK MASZYNOWY - OBRZUTKA CEMENTOWA - KREISEL 550
SIACIKA WSWIETRZNA CERAMICZNA WINBERGER 11,5 P+W NA ZAEP. MURAR. ZWYKŁ.
TYNK MASZYNOWY CEMENTOWO WAPIENNY - KREISEL 501
TYNK MASZYNOWY - OBRZUTKA CEMENTOWA - KREISEL 550
IZOLACJA PRZECIWNODNA DEITERMANN SUPERFLEX 1
PŁYTKI CERAMICZNE ŚCIENNE GAT. 1MA KLEJU DEITERMANN KM FLEX

1.3 STROSIKA SPORTOWE [PROSTRA 30 05]
PŁYTKI GRESOWE 30*30 CM ANTYPOŚLIZGOWE NA KLEJU DEITERMANN KM FLEX
MASA SAMOPOZIOMUJĄCA KREISEL RENOGROUT 410
TRUBNA ŻELBETOWA FLETOWA GR. 15 CM
SUFIT PODWIESZANY GR NA STELAŻU T-15 [GYPTONE]
WARSTWA GRUNTUJĄCA SCOTTE GROUND BECKERS
WYPRAMA MALARSKA - FARBY DYSPERSYJNE, PÓMATOWE BECKERS

1.4 KOSTKA BRUKOWA BETAONOWA SZARA I CZARNA 50/50, 10*20*6 CM
PODSYPKA PIASKOWO-CEMENTOWA 3:1, GR. 3 CM
KANTER LAMPARY 0/31, 5 MM, ZAGĘSZCZENIEM MECHANICZNYM GR. 8 CM
SIACIKA LAMPARY 0/63 MM, ZAGĘSZCZENIEM MECHANICZNYM GR. 15 CM
WARSTWA ODSZCZAJĄCO - ODCINAJĄCA, ŻWIR. POŚPOLKA GR. 10 CM

**PROJEKT BUDOWLANY
HALI SPORTOWEJ**

INWESTOR:
URZĄD GMINY
TARNÓW OPOLSKI
UL. DWORKOWA 6
46 - 050 TARNÓW OPOLSKI

PROJEKTANT:
ARCHITEKTURNICZNO BUDOWLANA

LOKALIZACJA:
46 - 050 TARNÓW OPOLSKI
UL. KOPERNIKA
DZ. NR 1673/202, 2270/202

PRZEKRÓJ B - B

OPRACOWANIE:
arch. arch. Tomasz Krzespek
opr. nr 677/01
Rafał Skonwał
Marek Partyka

REDAKTOR NACZELNIK:
dr inż. arch. Zbigniew Bańladek
opr. nr 674/01

OPRACOWANIE PRZEKROJÓW:
PRZEDSIĘBIORSTWO
USEGOWO - BUDOWLANE
"AGMA" S.C.
ul. Królowej Jadwigi 1
46 - 100 Głubczyce
tel. 077 485 21 79
0 500 253 296
mgr inż. arch. Rafał Skonwał

ARP PROJEKTOWANIE
MAREK PARTYKA
ul. STYCZYŃSKIEGO 41-430/6
44-100 GILCZYCE
tel. 032 33 21 997
0 501 605 975

DATA:
STYCZEŃ 2008

SKALA:
1:50