


"SR1"- ST 2/44/1/FT2 INCOBEX

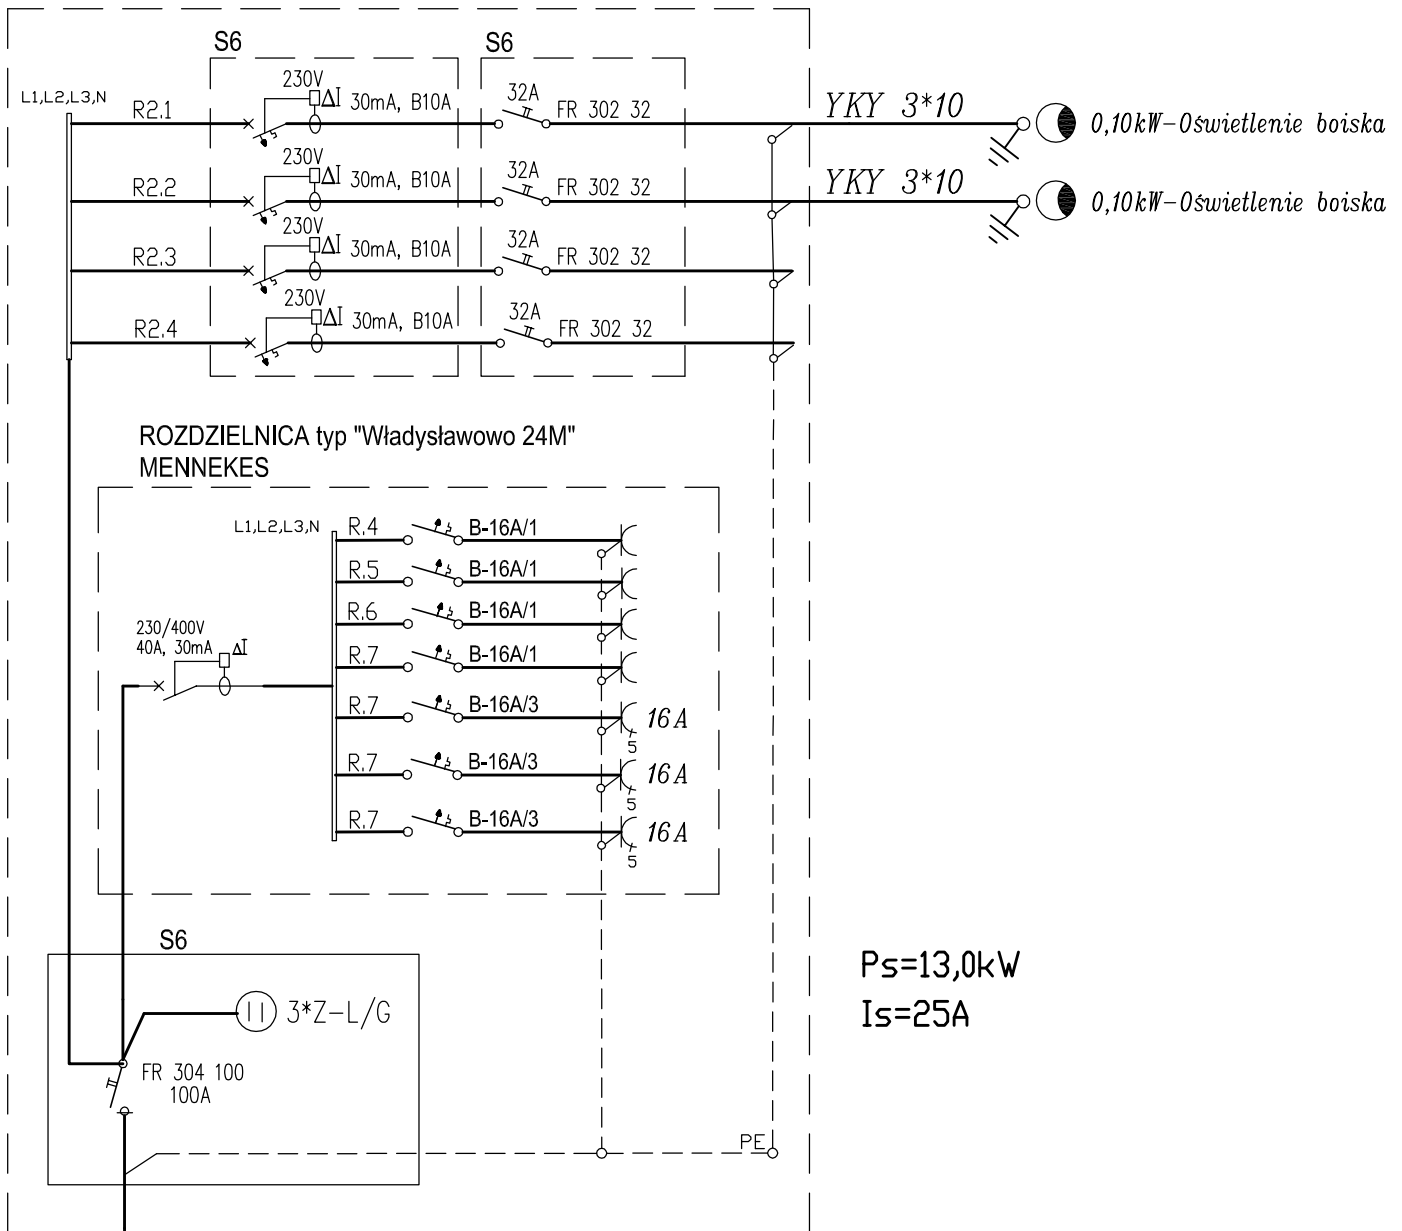

Dla instalacji zasilającej- układ TN-C
 Dla instalacji odbiorczej - układ TN-S
 Ochrona od porażień:
WYŁĄCZNIK ROŻNICOWO-PRADOWY

YKY 5*10
 z szafki rozdzielczej "SR1"

BRANZA: ELEKTRYCZNA	rys.
SCHEMAT IDEOWY SZAFY ROZDZIELCZEJ ZASILANIA BOISKA	nr 3
OBIEKT: Zasilania boiska sportowego	skala
ADRES: Miedziana, działki nr działki 34, 48/5, 140/6 km2	-----
INWESTOR: Urząd Gminy Tarnów Opolski	
PROJEKTANT: mgr inż. Krzysztof Giesa	
SPRAWDZIŁ: mgr inż. Ewald Mrugała	DATA: PAŹDZIERNIK 2009