


- proj. sieć kablowa oświetlenia zewnętrznego -YAKXS 4*35
 - projektowana oprawa oświetlenia typu SR -100 „SITECO” z lampą sodową o mocy 100W na słupach aluminiowych SAL-80 , h=8m.

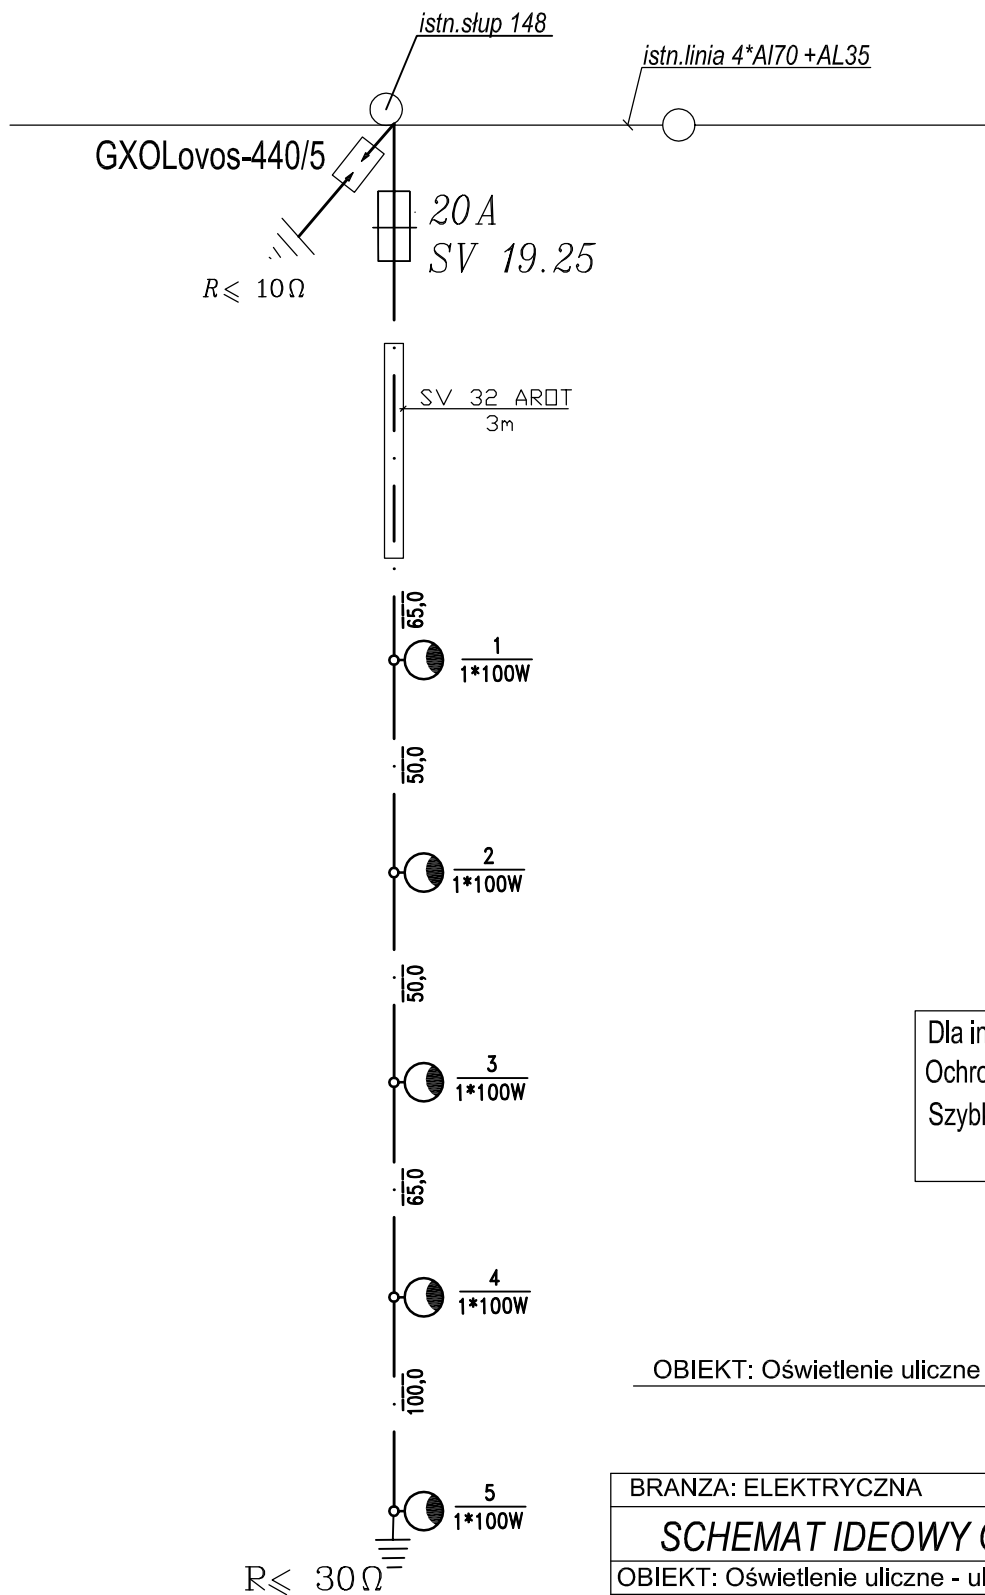

Dla instalacji zasilającej- układ TN-C
 Ochrona od porażień:
 Szybkie wyłączenie nadprądowe

OBIEKT: Oświetlenie uliczne - ulica Polna

BRANZA: ELEKTRYCZNA	rys. nr 2
SCHEMAT IDEOWY OŚWIETLENIA	
OBIEKT: Oświetlenie uliczne - ulica Polna	skala ----
ADRES: Kąty Opolskie, działki nr 1342/230, 770/230, 771/230, 1360/230, 1362/230,	
INWESTOR: Urząd Gminy Tarnów Opolski	
PROJEKTANT: mgr inż. Krzysztof Giesa	
SPRAWDZIŁ: mgr inż. Ewald Mrugała	DATA: Grudzień 2009