


PRZEKRÓJ B-B

ul. Zapłotna

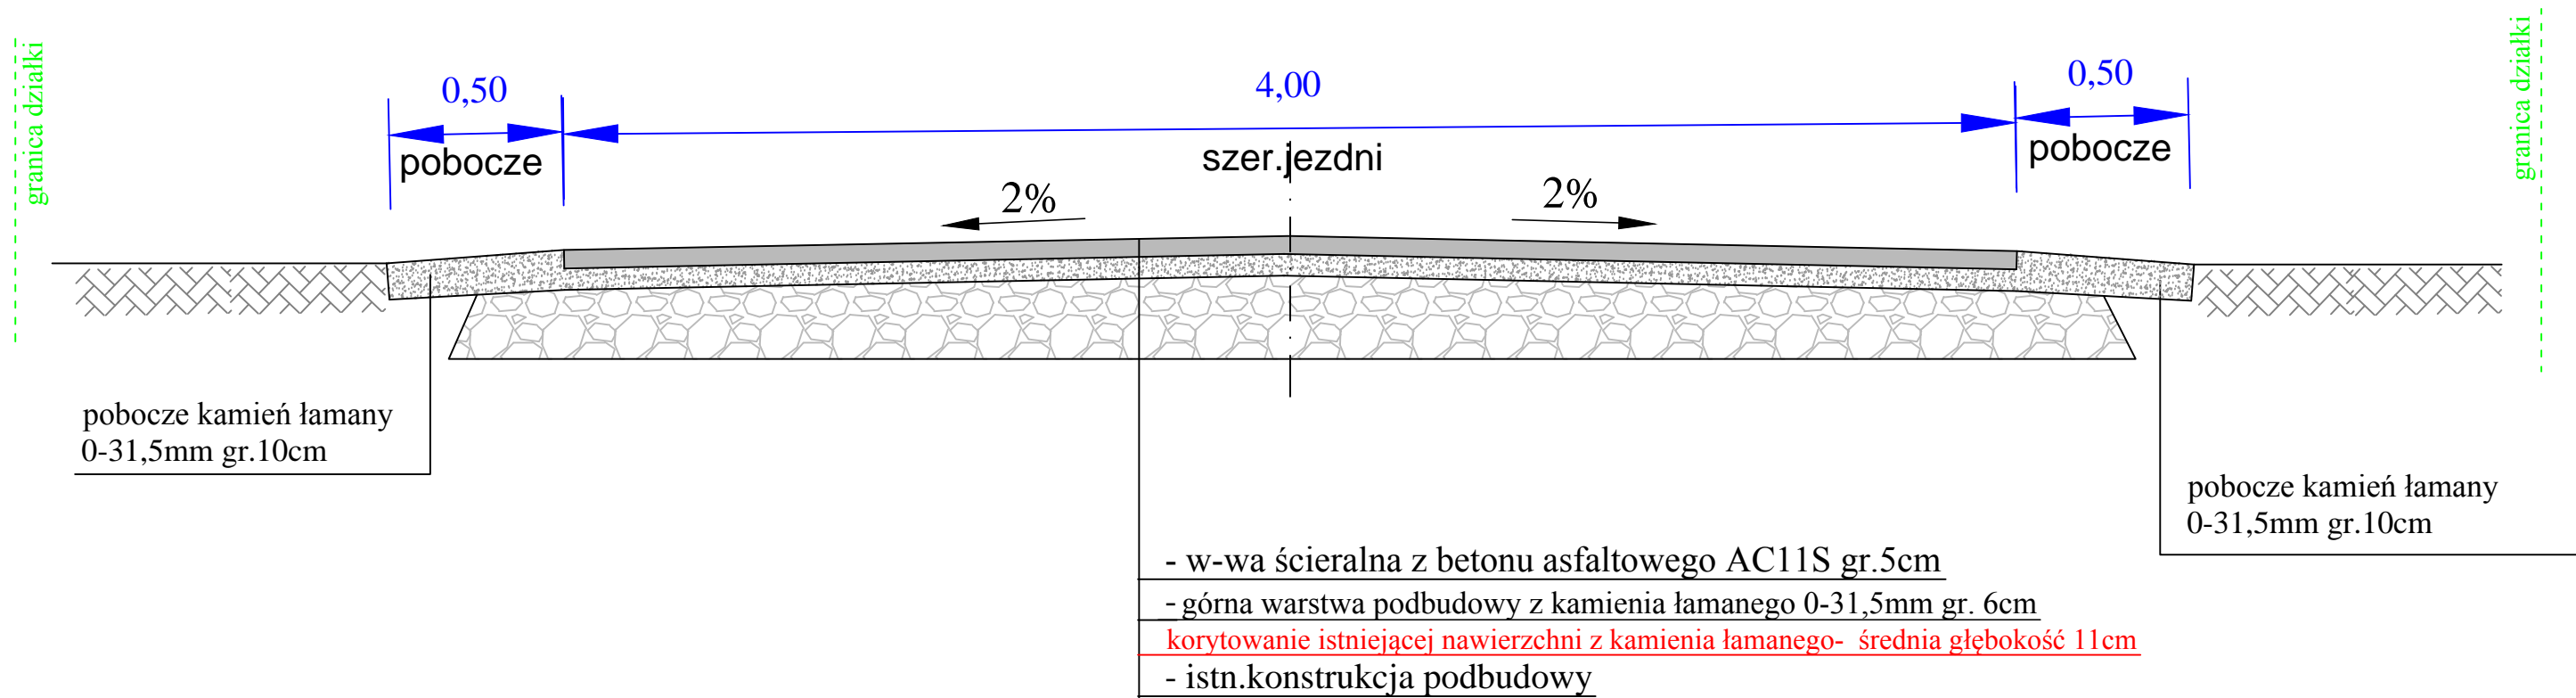

	DROGTOM Opole ul. Chełmska 9/2 tel/fax 077 551 55 93 <small>e-mail: drogatom@o2.pl www.drogatom.com.pl</small>		
	PROJEKTOWAŁ mgr inż. Tomasz SOKULSKI		
Lokalizacja	m. Kosorowice ul. Pawlety oraz Zapłotna		
Temat	PROJEKT REMONTU DRÓG GMINNYCH UL. PAWLETY I ZAPŁOTNEJ W M. KOSOROWICE	Skala 1:25	
PRZEKRÓJ B-B			