


PRZEKRÓJ A-A

ul. Lompy

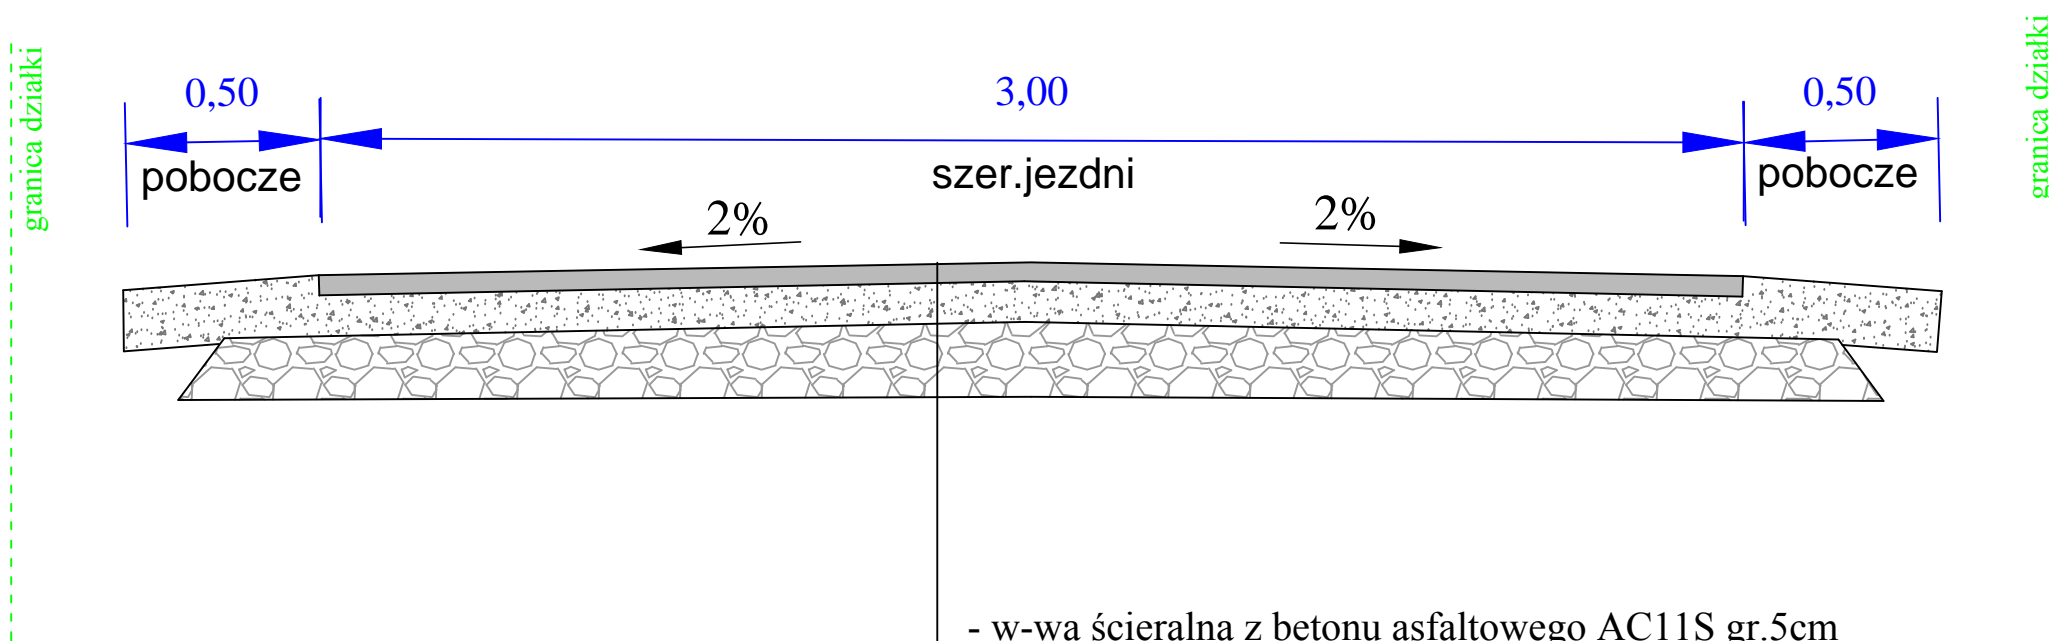

- w-wa ścieralna z betonu asfaltowego AC11S gr.5cm
- górna warstwa podbudowy z kamienia łamanego 0-31,5mm gr. 10cm
- korytowanie istniejącej nawierzchni z kamienia łamanego- średnia głębokość 10cm
- istn.konstrukcja podbudowy

	DROGTOM Opole ul. Chełmska 9/2 tel/fax 077 551 55 93 e-mail: drogatom@o2.pl www.drogatom.com.pl		
	PROJEKTOWAŁ	mgr inż. Tomasz SOKULSKI	<i>T. Sokulski</i>
Lokalizacja	m. Nakło		
Temat	PROJEKT REMONTU DROGI GMINNEJ UL. LOMPY W M. NAKŁO		Skala 1:25
PRZEKRÓJ A-A			