



PRZEKRÓJ A-A

ul. Kościuszki

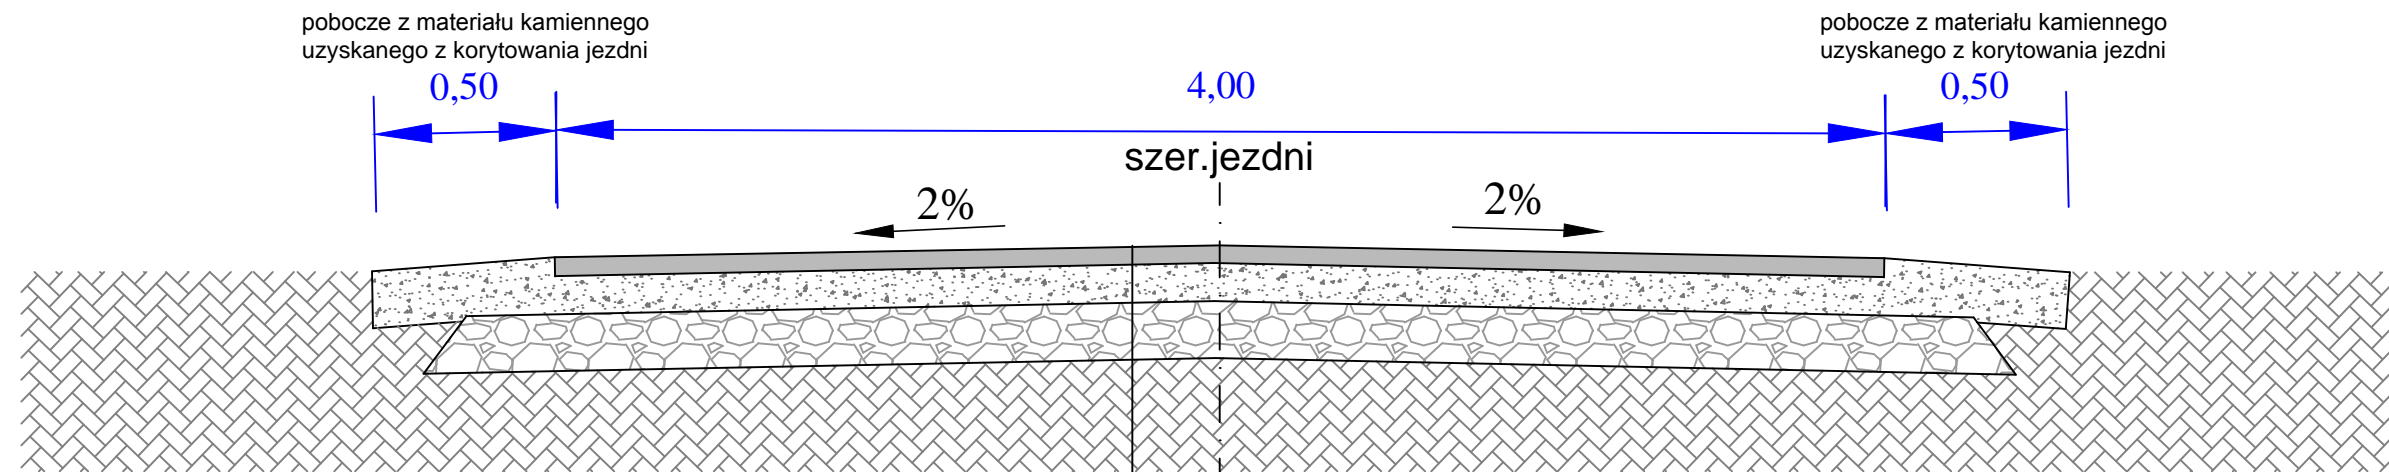

- w-wa ścieralna z betonu asfaltowego AC11S gr.5cm
- górna warstwa podbudowy z kamienia łamanego 0-31,5mm gr. 10cm
- dolna warstwa podbudowy z kamienia łamanego 0-63,0mm gr. 15cm
- istn. podłoże gruntowe

	DROG TOM Opole ul. Chełmska 9/2 tel/fax 077 551 55 93 <small>e-mail: drogatom@o2.pl www.drogatom.com.pl</small>		
	PROJEKTOWAŁ	mgr inż. Tomasz SOKULSKI	<i>jski</i>
Lokalizacja	m. Nakło ul. Kościuszki		
Temat	PROJEKT REMONTU DROGI GMINNEJ UL. KOŚCIUSZKI W M. NAKŁO	Skala 1:25	
PRZEKRÓJ A-A			