



PRZEKRÓJ A-A

ul. Piaskowa

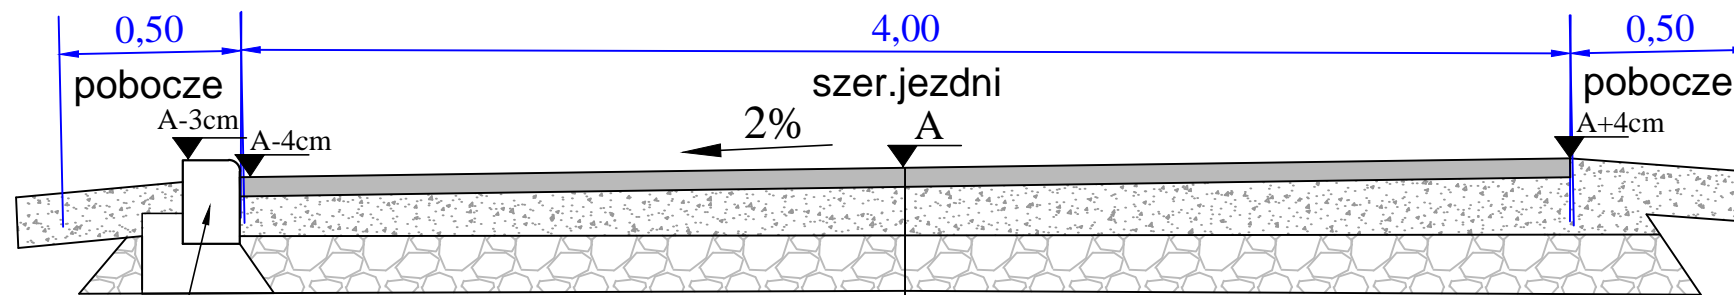

proj. krawężnik najzdowy bet.15*22*100
wbudowany na ławie bet.

- w-wa ścieralna z betonu asfaltowego AC11S gr.5cm
- górna warstwa podbudowy z kamienia łamanego 0-31,5mm gr. 10cm
- korytowanie istniejącej nawierzchni z kamienia łamanego- średnia głębokość 10cm
- istn.konstrukcja podbudowy

	DROGTOM Opole ul.Chełmska 9/2 tel/fax 077 551 55 93 <small>e-mail: drogatom@o2.pl www.drogatom.com.pl</small>		
	PROJEKTOWAŁ	mgr inż. Tomasz SOKULSKI	<i>fski</i>
Lokalizacja	m. Tarnów Opolski		
Temat	PROJEKT REMONTU DRUGI GMINNEJ UL. PIASKOWEJ W M. TARNÓW OPOLSKI	Skala 1:25	
PRZEKRÓJ A-A			