


OZNACZENIA CZ. ELEKTRYCZNA

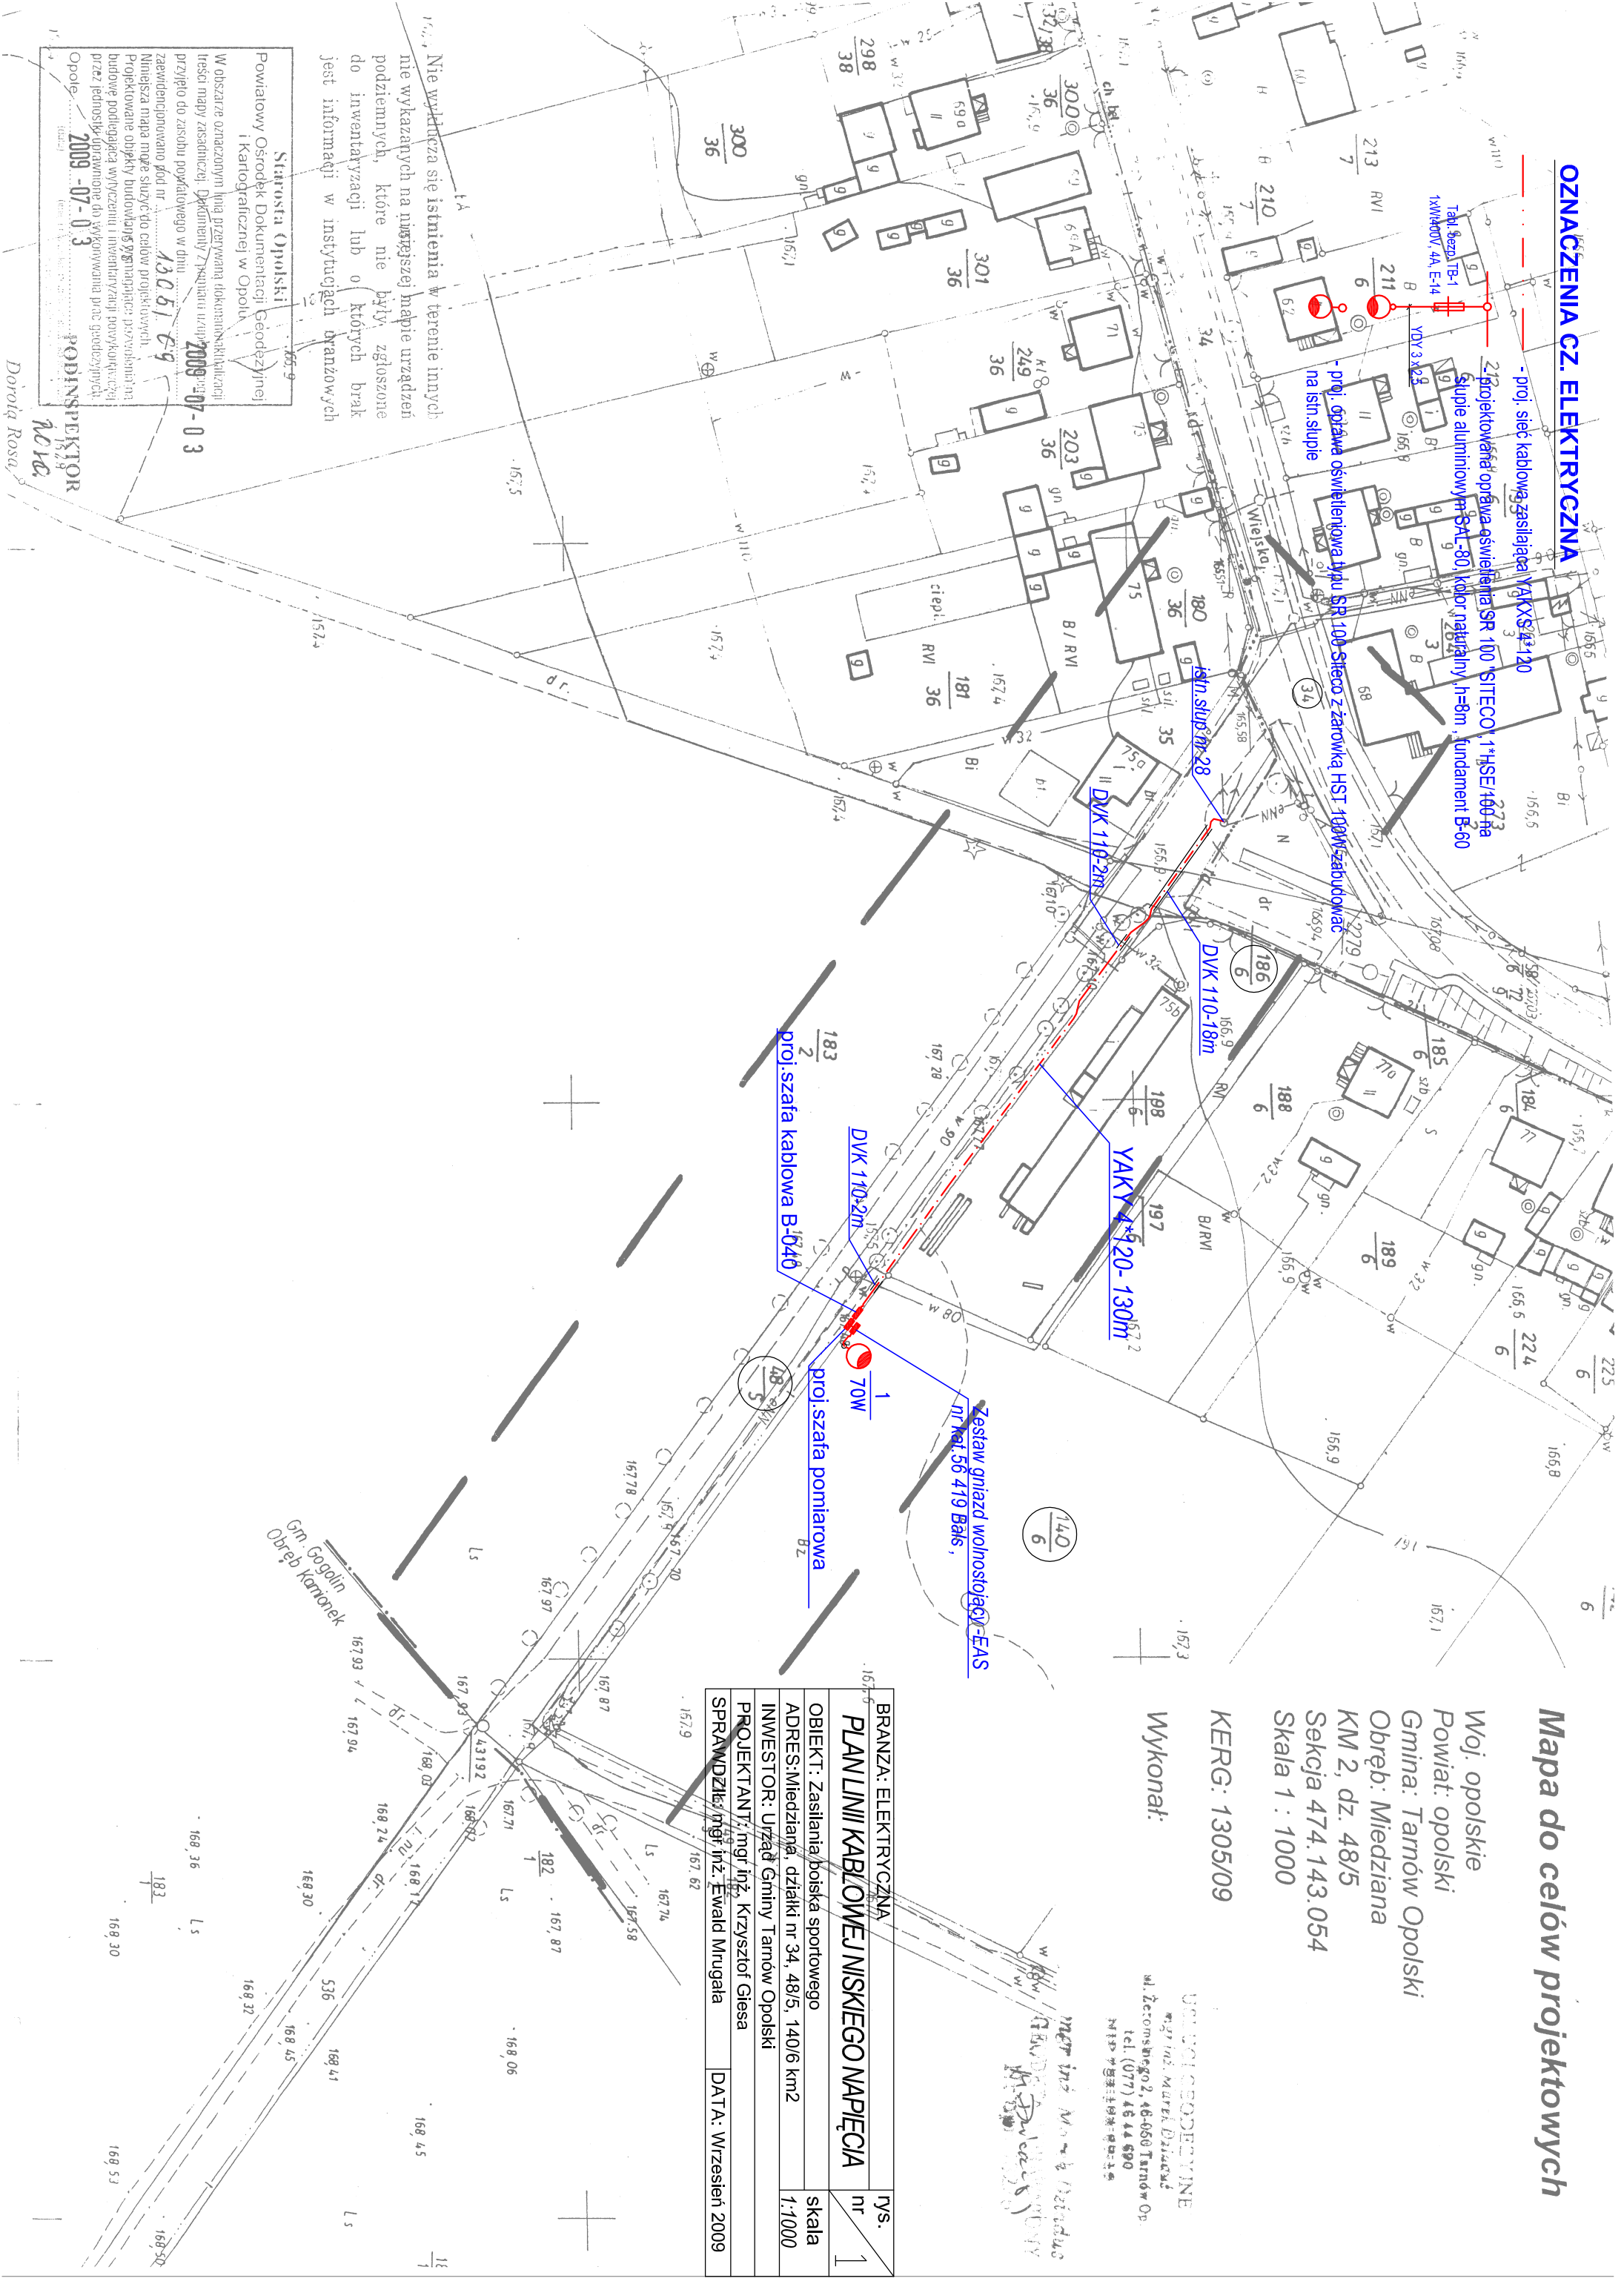

Woj. opolskie
Powiat: opolski
Gmina: Tarnów Opolski
Obwód: Miedziana
KM 2, dz. 48/5
Sekcja 474.143.054
Skala 1 : 1000

KER G: 1305/09

Wykonat:

OPOLSKIE GEODEZYJNE
mgr inż. Marek Dziurka
ul. Żeromskiego 2, 46-050 Tarnów Op.
tel. (077) 46 44 590

BRANŻA: ELEKTRYCZNA		r/s.
PLAN LINII KABLOWEJ NISKIEGO NAPIĘCIA		nr 1
OBIEKT: Zasilania/boiska sportowego	adres:	skala
ADRES: Miedziana, działki nr 34, 48/5, 140/6 km2	INWESTOR: Urząd Gminy Tarnów Opolski	1:1000
PROJEKTANT: mgr inż. Krzysztof Giesza	SPRAWDZIK: mgr inż. Ewald Mrugała	DATA: Wrzesień 2009

Starosta Opolski
Powiatowy Ośrodek Dokumentacji Geodezyjnej i Kartograficznej w Opole

W obszarze oznaczonym linia przerywana dokonano aktualizacji treści mapy zasadniczej. Dokumenty z tytułem urz. 2009-07-03 przycięto do zasobu powiatowego w dniu 13.05.09

zaawidencjonowano kod nr Nimensza mapa może służyć do celów projektowych

Projektowane obiekty budowlane wymagające pozwolenia na budowę podlegają wytyczeniu i inwentaryzacji powyższymi przez jednostki uprawnione do wykonywania prac geodezyjnych

Opole 2009-07-03
PODINSPEKTOR
NOIŁŁ

Doroła Rosa